


INDIVIDUAZIONE DELLA ZFU SULLA BASE DELLE PREVISIONI URBANISTICHE DEL SETTORE COMMERCIALE

D.L. n. 31 del 03.03.1998 n° 114, della L. R. 22.12.1999 n° 28, del D.P.R.S. 11.07.2000 e del D.A. 12.07.2000

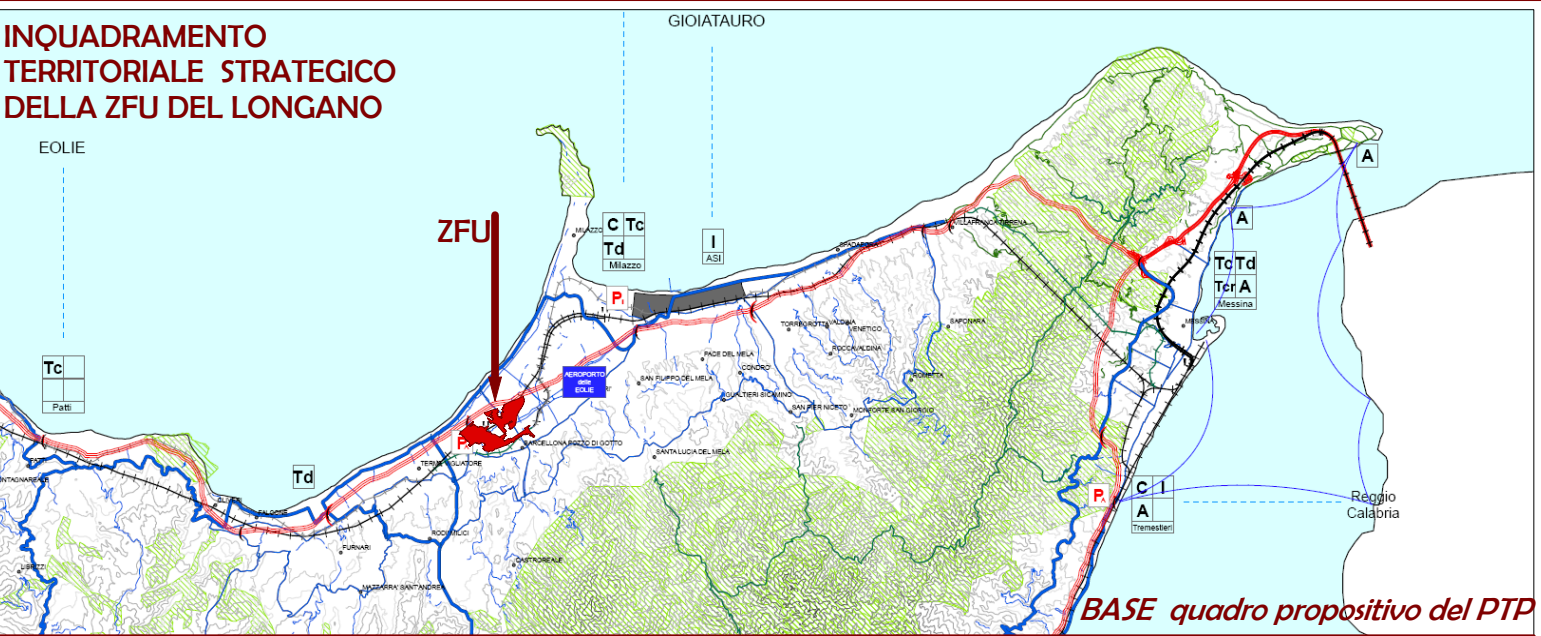

MINISTERO DELLO SVILUPPO ECONOMICO
Dipartimento per le Politiche di Sviluppo e di coesione

REGIONE SICILIANA
Dipartimento Programmazione

CITTA' DI BARCELLONA POZZO DI GOTTO
Dipartimento Programmazione - Ufficio Organizzativo Pios 5

ZONA FRANCA URBANA DEL LONGANO

PROPOSTA PROGETTUALE
art. 1 - Legge 27-12-2006 n.296 - Circolare DPS - prot. 0014180 del 26-06-2007

RELAZIONE GENERALE DELLA PROPOSTA PROGETTUALE

ALL. 1
POLITICHE E STRATEGIE DI SVILUPPO IN ATTO NELL'AREA DEL LONGANO

ALL. 2
INDIVIDUAZIONE DELLA Z.F.U. SU BASE CTR SCALA 1/10.000

ALL. 3
INDIVIDUAZIONE DELLA Z.F.U SULLA BASE DEL PIANO REGOLATORE GENERALE SCALA 1/10.000

ALL. 4
INDIVIDUAZIONE DELLA ZFU NEL RAPPORTO CON GLI STRUMENTI DI PIANIFICAZIONE PRODUTTIVA E COMMERCIALE

ALL. 5
SEZIONI CENSUARIE INTERESSATE DALLA ZFU SCALA 1/10.000

GRUPPO DI LAVORO

Arch. Antonio Luga - consulente tecnico - Ufficio organizzativo PIOS 5
Dott. Sergio Arca - capo ufficio economico - Ufficio organizzativo PIOS 5
Dott. Antonio Siracusa - ufficio statistica
Arch. Giuseppe Perdicchi - responsabile ufficio PIOS 5
geom. Salvatore Munafo - ufficio tecnico comunale

RESPONSABILE DEL PROGETTO

Ing. Gaetano Calabrò - dirigente VIII settore
Ing. Giovanni Maimone - dirigente ufficio staff del Sindaco
Dott. Natale D'Amico - dirigente III settore