


Profili

Via Scinà

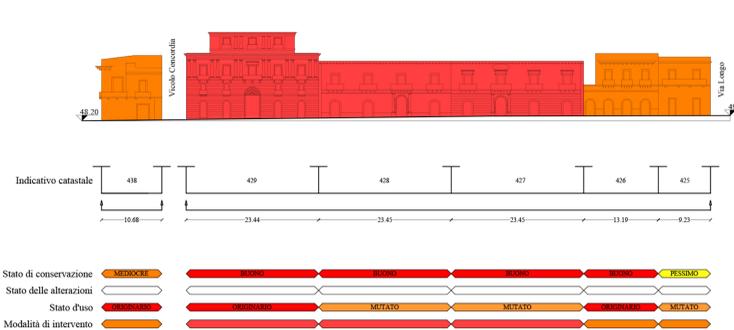

Corso Garibaldi



Via Immacolata



- Classificazione tipologica delle unità edilizie**
- Unità di interesse storico-architettonico
 - Unità del tessuto storico di base qualificato
 - Unità del tessuto storico di base
 - Unità di sostituzione e/o nuova edificazione
- Modalità d'intervento**
- Interventi di tipo A + B + C + D
 - Interventi di tipo A + B + C + D + E
 - Interventi di tipo A + B + C + D + E + F
 - Interventi di tipo A + B + C + D + E + F + G
 - Interventi di tipo H
 - Interventi di tipo I
- Categorie d'intervento**
- A) Manutenzione ordinaria
 - B) Manutenzione straordinaria
 - C) Restauro
 - D) Risanamento conservativo
 - E) Ristrutturazione edilizia
 - F) Ristrutturazione edilizia estesa
 - G) Demolizione e ricostruzione
 - H) Ripristino (filologico e/o tipologico)
 - I) Demolizione senza ricostruzione

Regione Siciliana
Provincia di Messina

Comune di Barcellona Pozzo di Gotto

TAVOLA
P.3
Marzo 2012

PROGETTISTA
Prof. Arch. Giuseppe Gangemi

COLLABORAZIONE
Arch. Santino Nastasi, Arch. Giovanni Cattafi, Arch. Mario Nastasi

PIANO REGOLATORE GENERALE
Interventi di recupero in zona A Circolare A.R.T.A. - D.R.U. n° 3/2000

Scala grafica:
0 1 2 3 4 6 8 10 cm
0 5 10 15 20 30 40 50 m
Scala numerica: Scala 1:500

Abaco delle tipologie edilizie (campionatura)









Palazzo Pretorio

Palazzo nobile

Palazzetto signorile con ammezzato

Casa signorile

Edilizia popolare di cortina

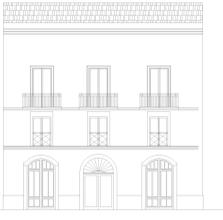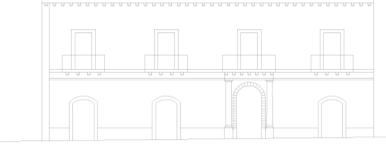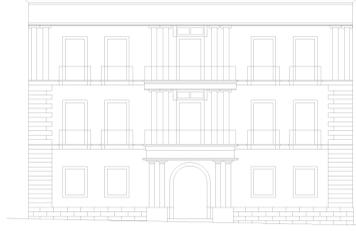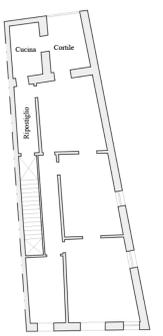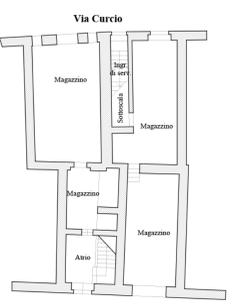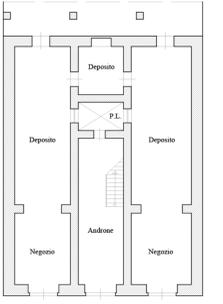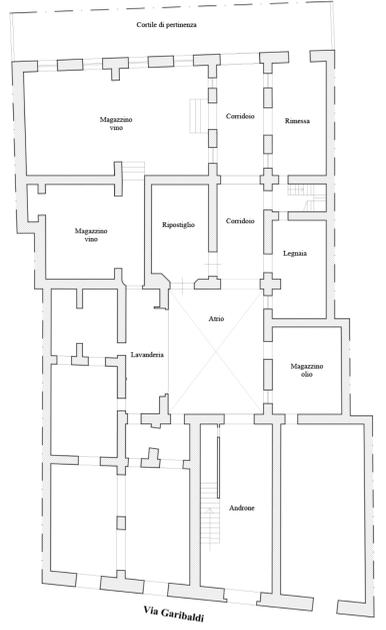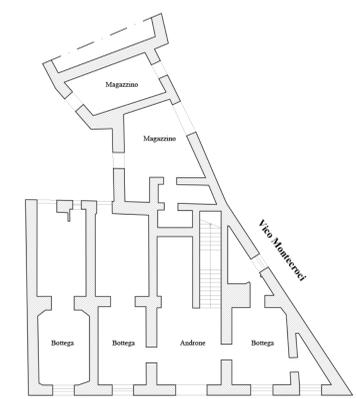

Scala grafica:
0 1 2 3 4 6 8 10 cm
0 2 4 6 8 12 16 20 m
Scala numerica: Scala 1:200

