

Barcellona Pozzo di Gotto
(Provincia di Messina)

Piano Particolareggiato del Centro Intermodale Merci
(ai sensi degli artt. 97, 130 e 130 dello N.T.A. del P.R.G.)

COMMITTENTE: SER S.r.l.



PROGETTISTI: **infoterri engineering s.r.l.**
Via Roma 10 - 00187 Roma (RM) - Tel. 06/57970701
Via Roma 10 - 00187 Roma (RM) - Tel. 06/57970702
Via Roma 10 - 00187 Roma (RM) - Tel. 06/57970703

ELABORATO: Particolari costruttivi.


SCALA: vario
DATA: Ottobre 2011
File: tavola B.10.dwg
Rev.: 1.0

CITTA' DI BARCELLONA POZZO DI GOTTO
Ufficio Urbanistica
Esaminato e approvato con deliberazione n. 26 del 26 FEB 2015
si esprime parere favorevole
al Piano Particolareggiato del Centro Intermodale Merci
Vice Sindaco
Vice Sindaco

COMUNE DI BARCELLONA POZZO DI GOTTO
19 DIC 2011
POSTA IN ENTRATA



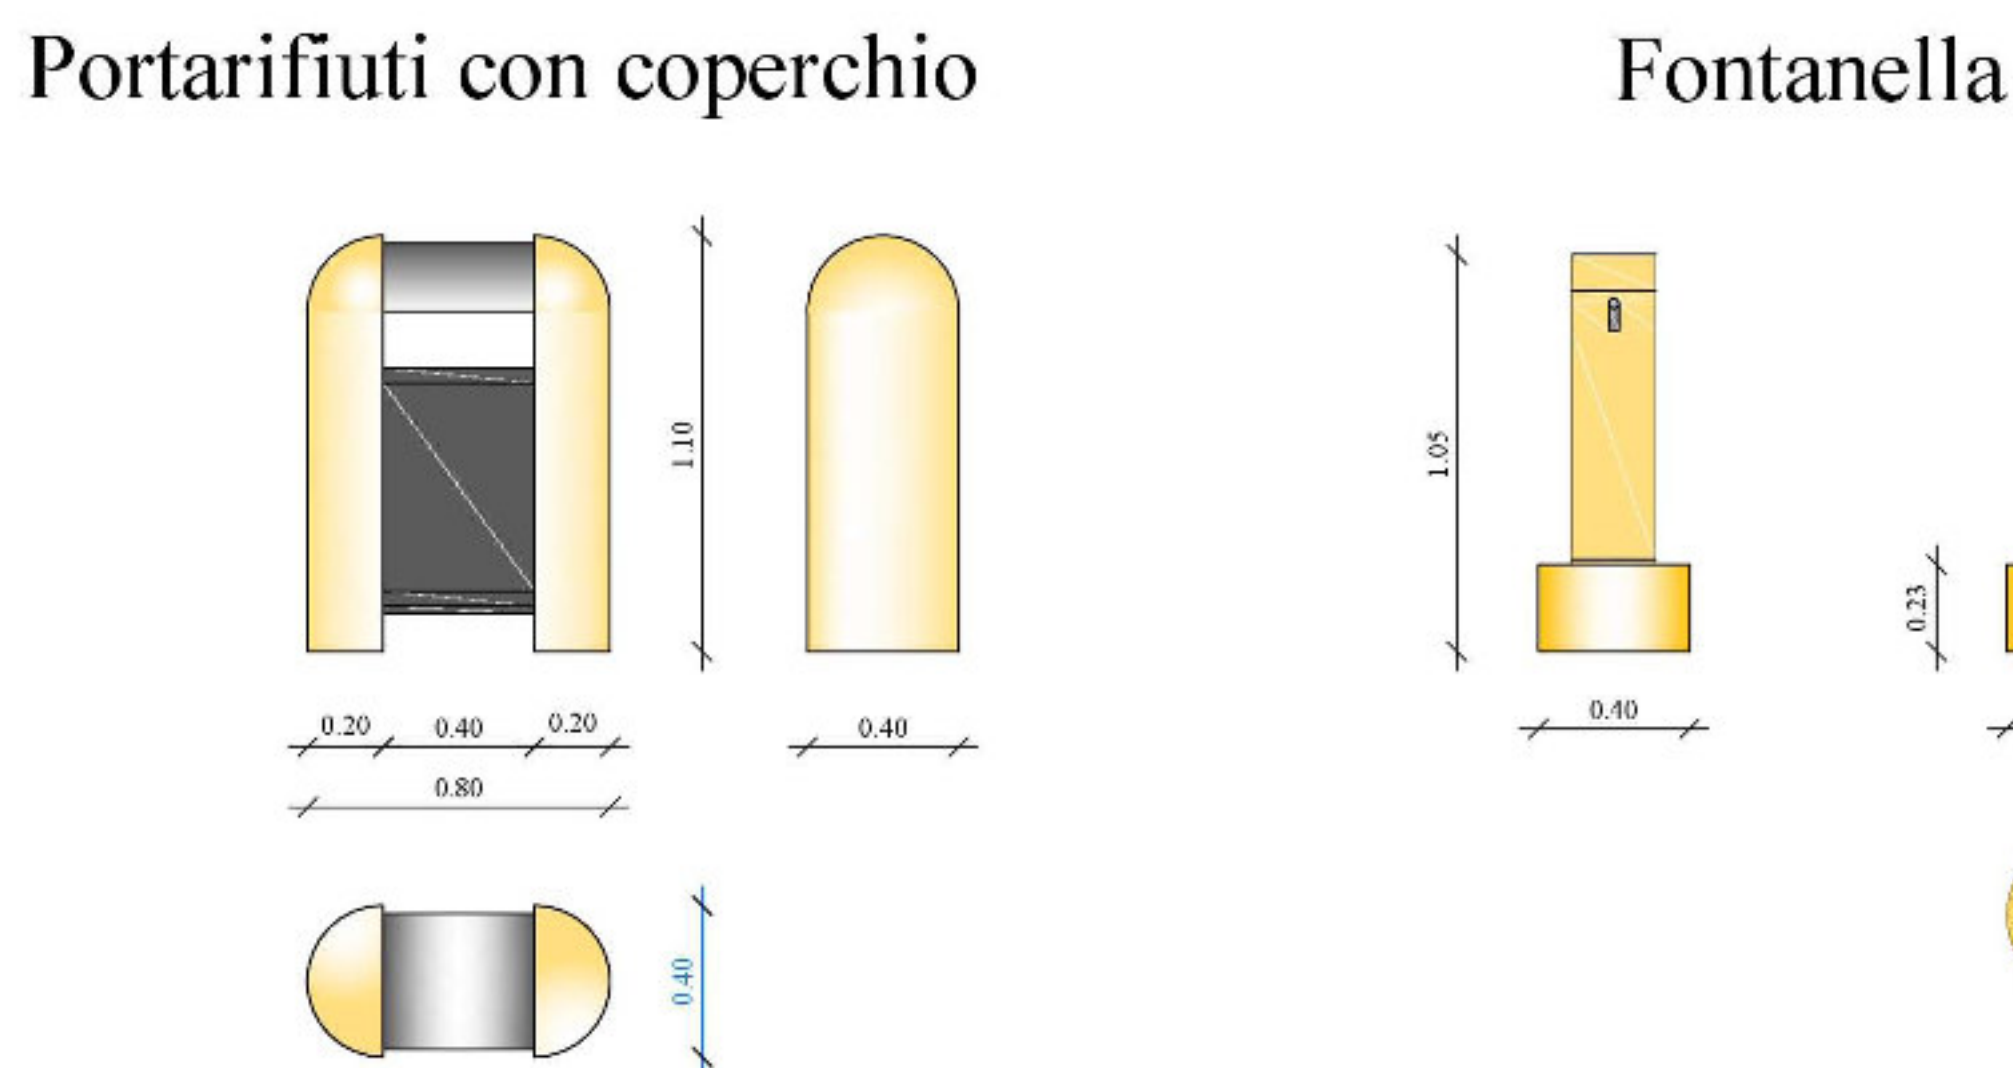
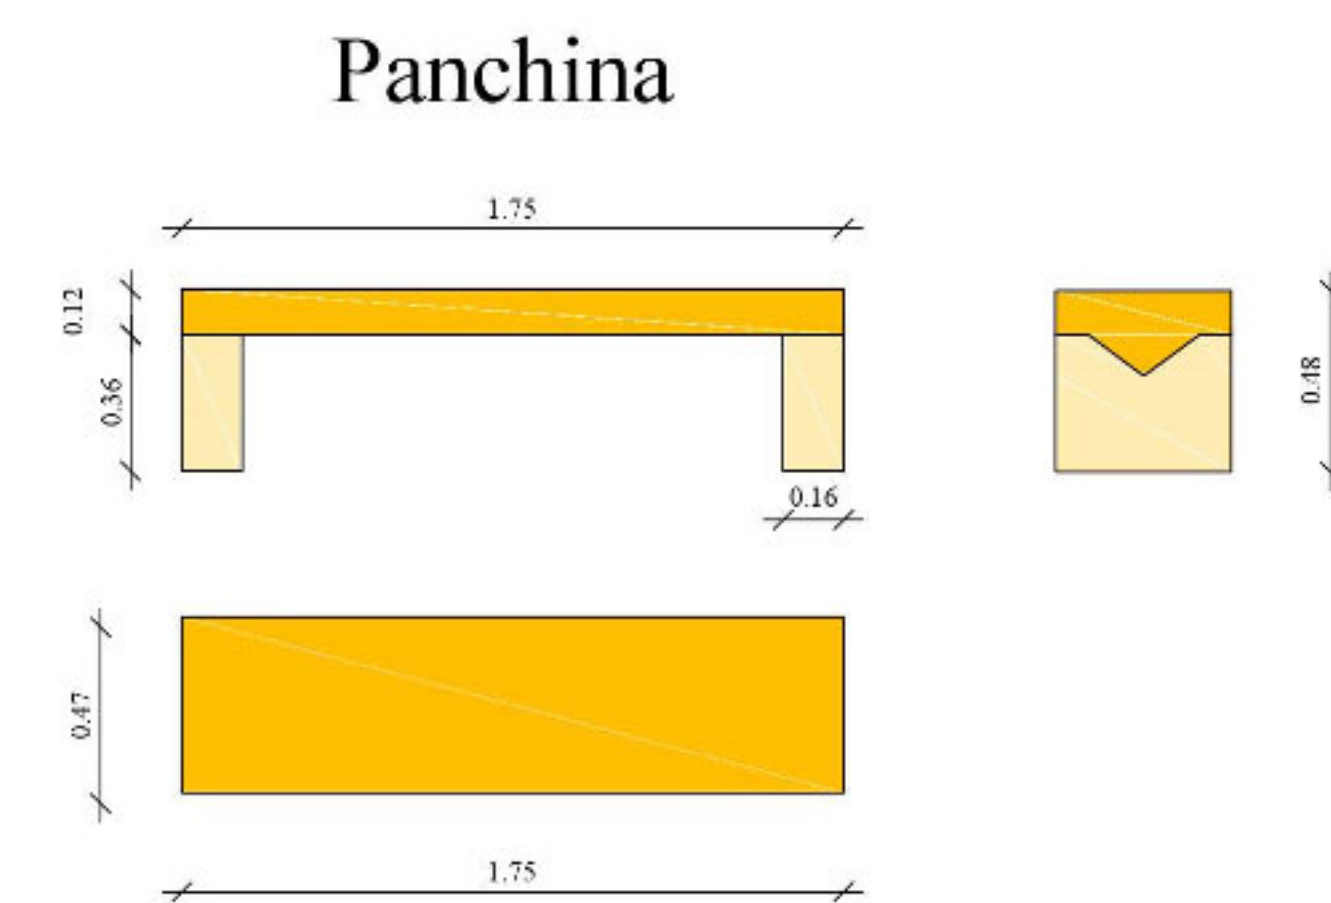


PARTICOLARI IMPIANTI DEI SERVIZI A RETE.

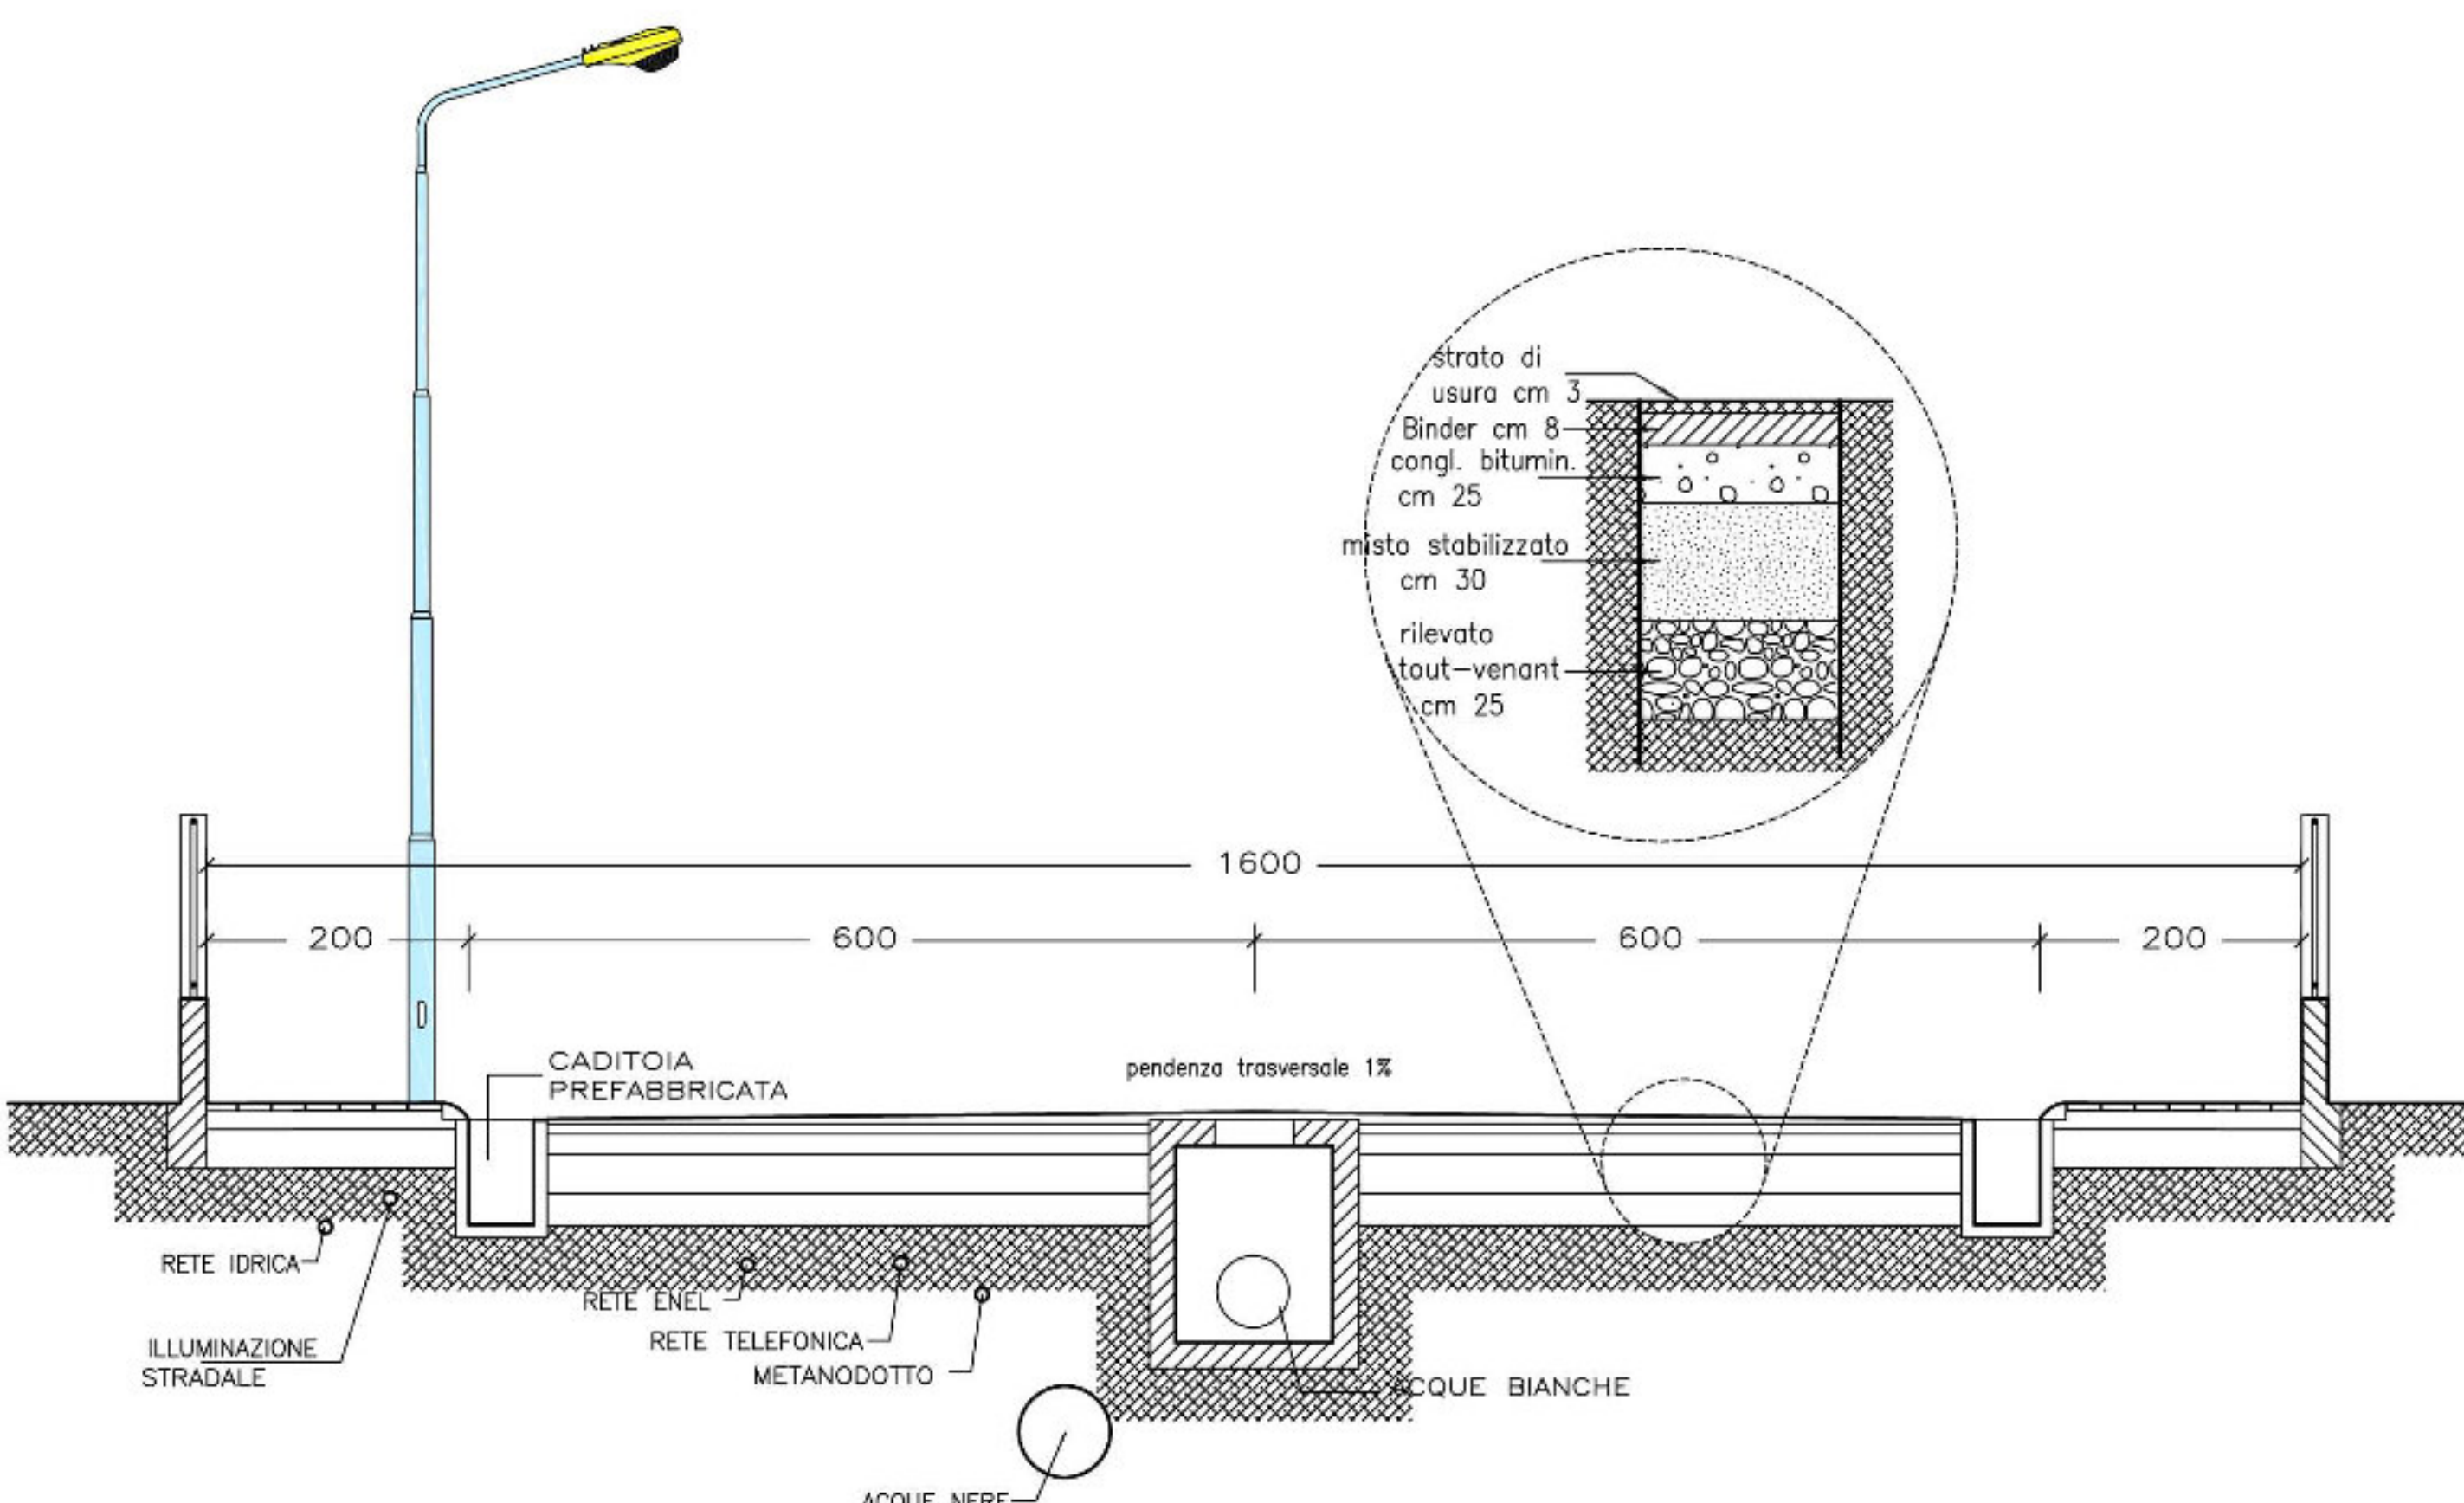


scala 1:50

OPERE DI RECINZIONE DEI LOTTI

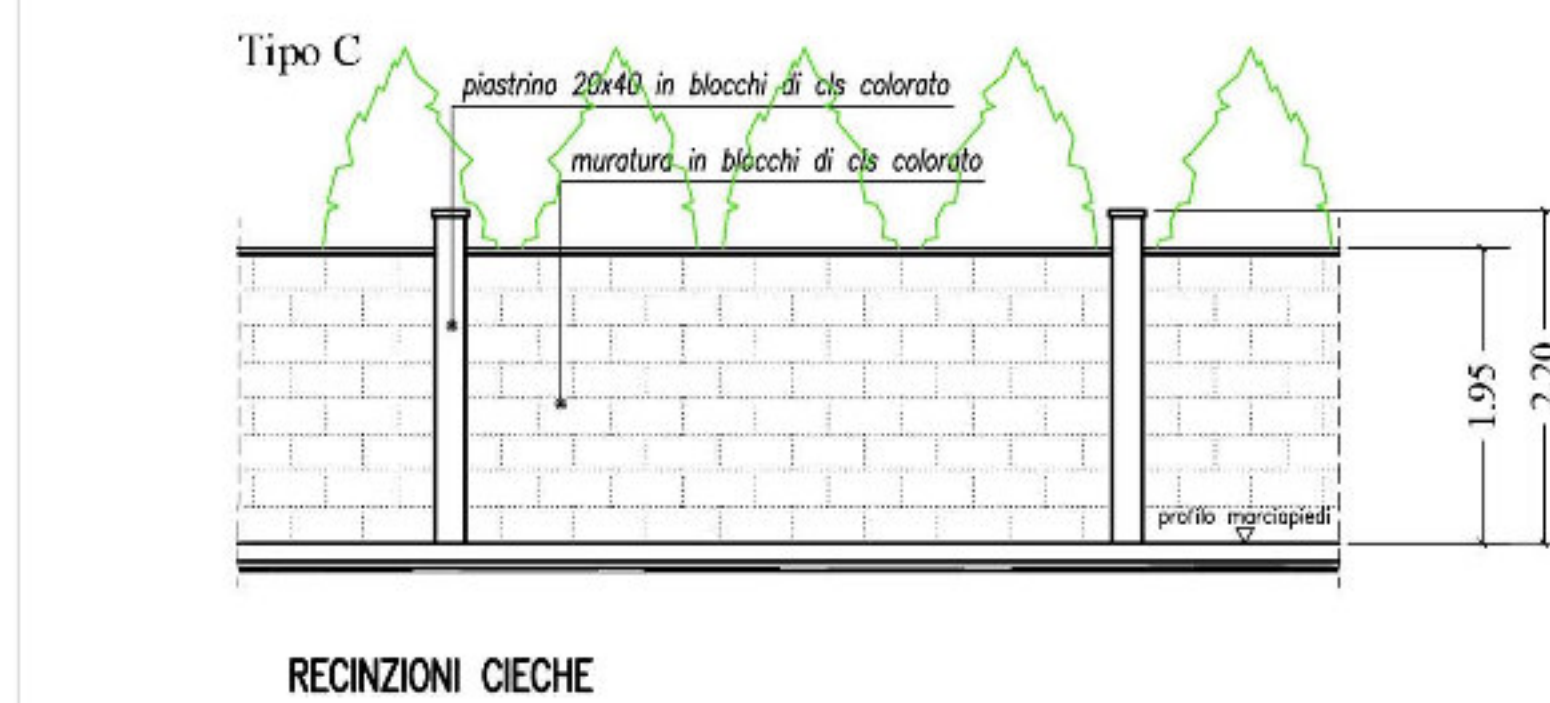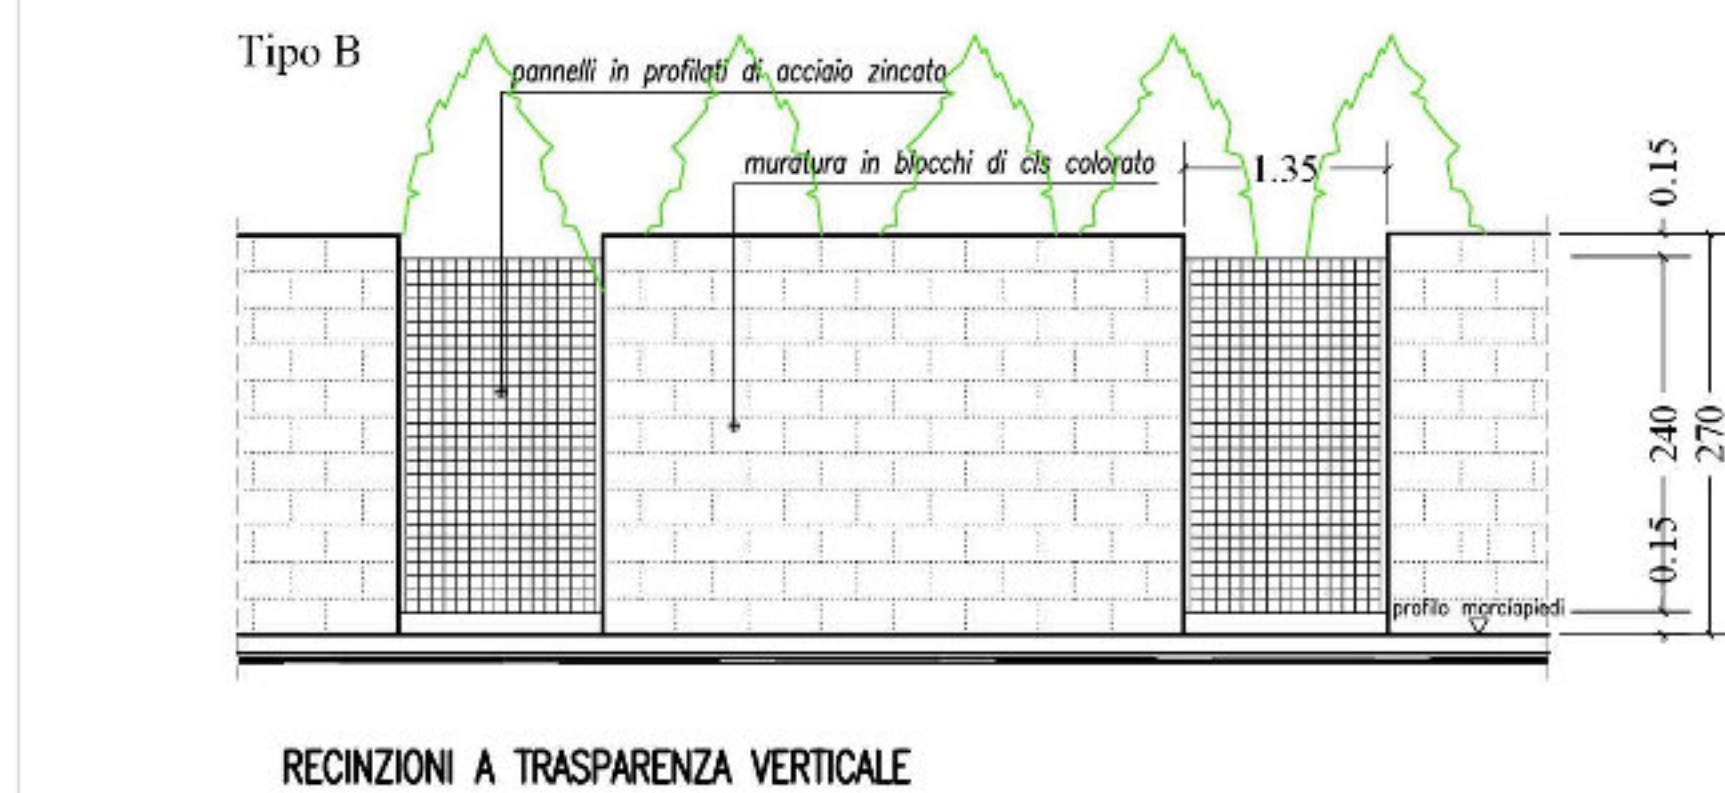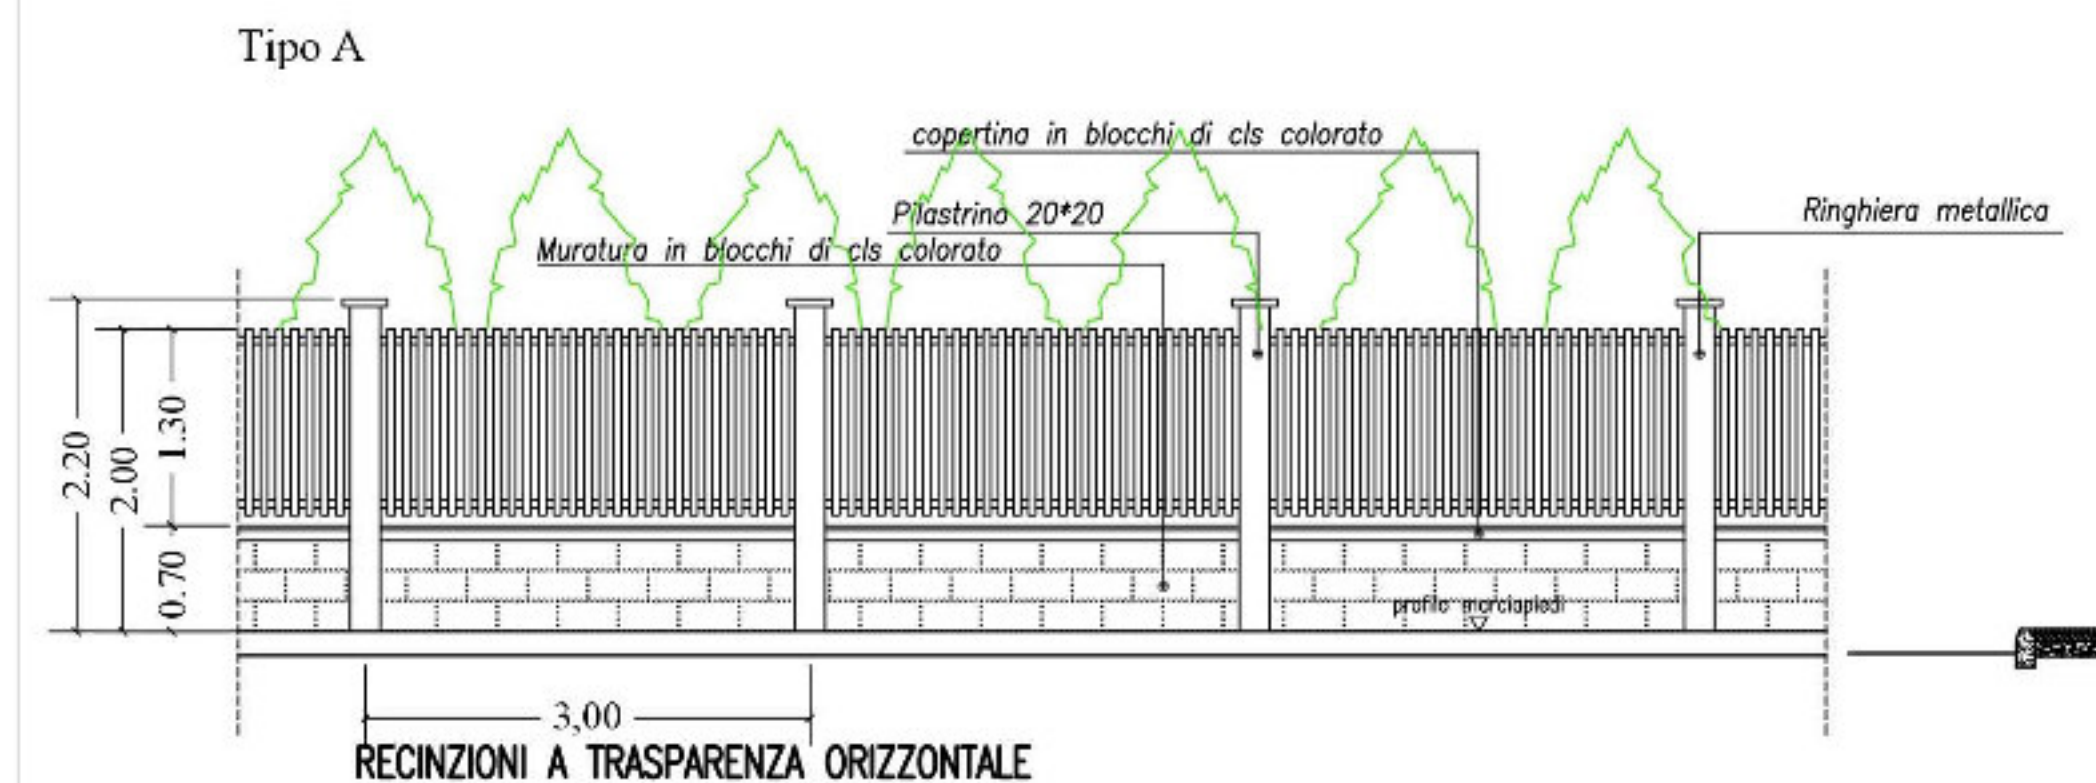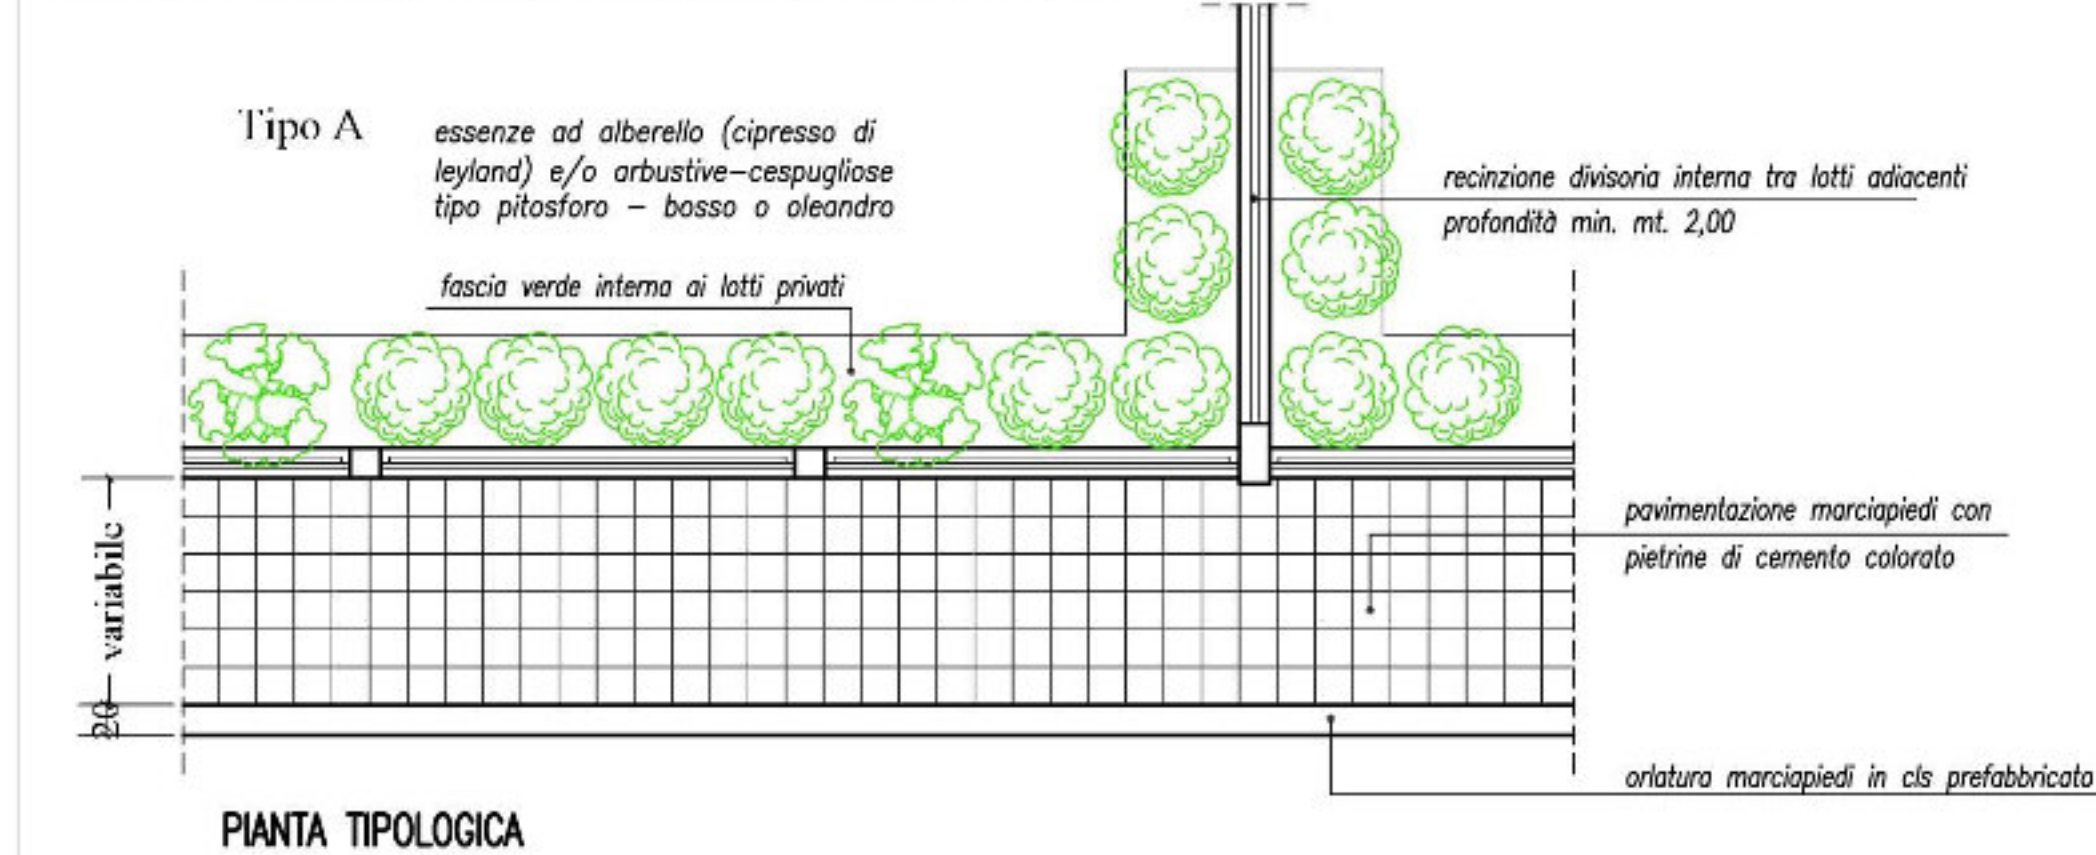



scala 1:50

SEZIONI TIPO DELLE SEDI STRADALI

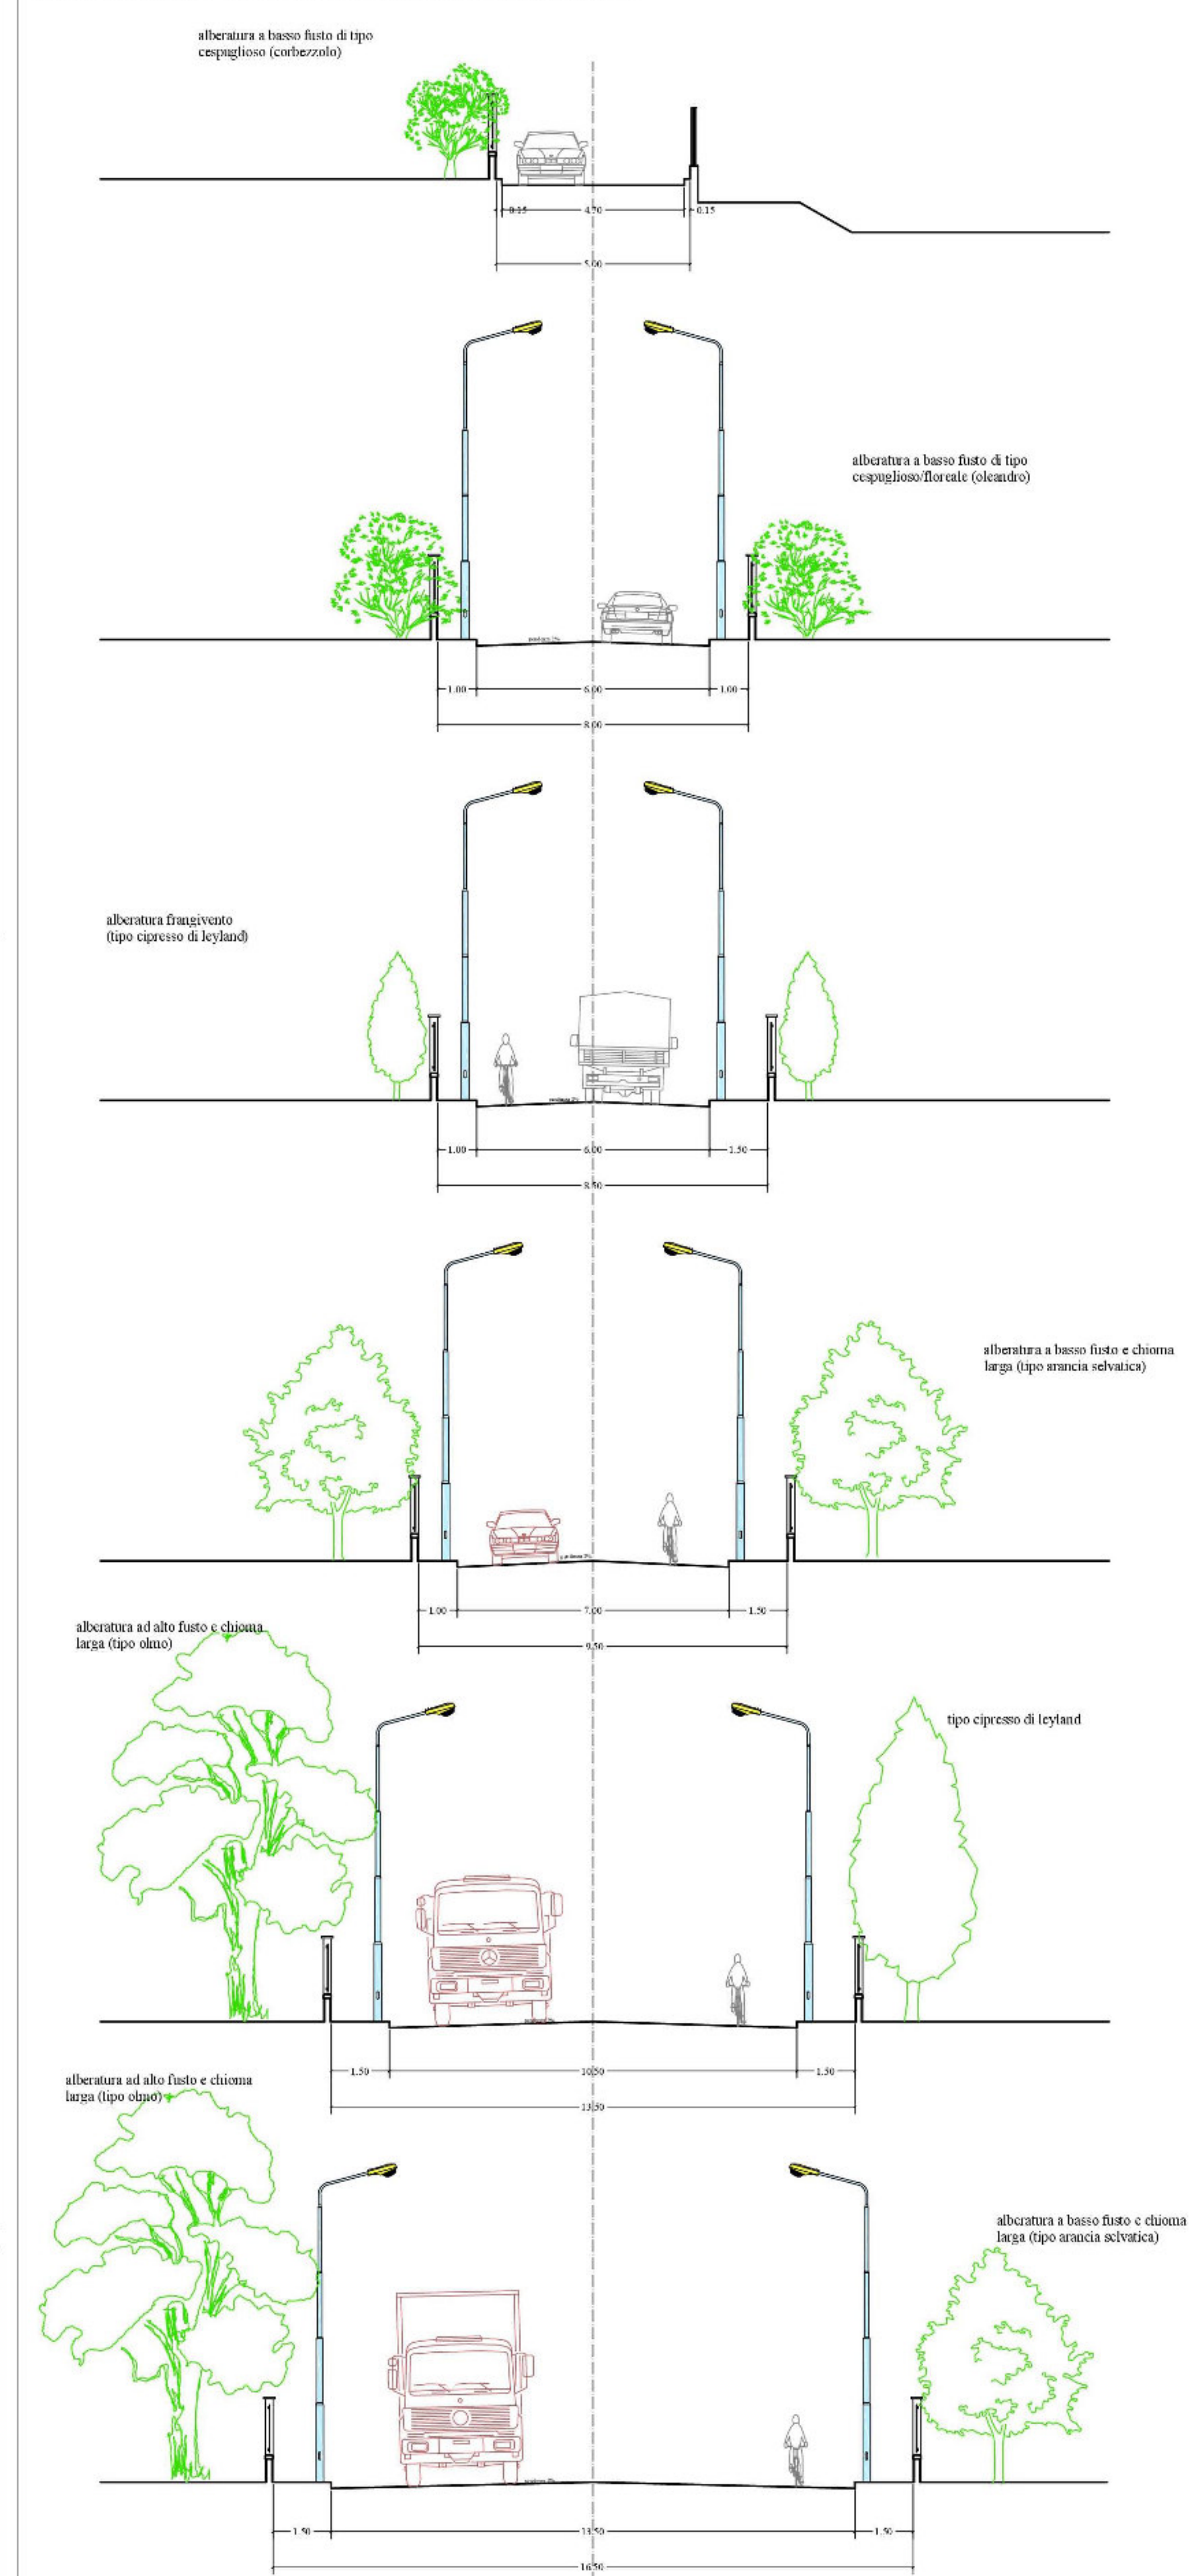



scala 1:100

OPERE DI ARREDO URBANO

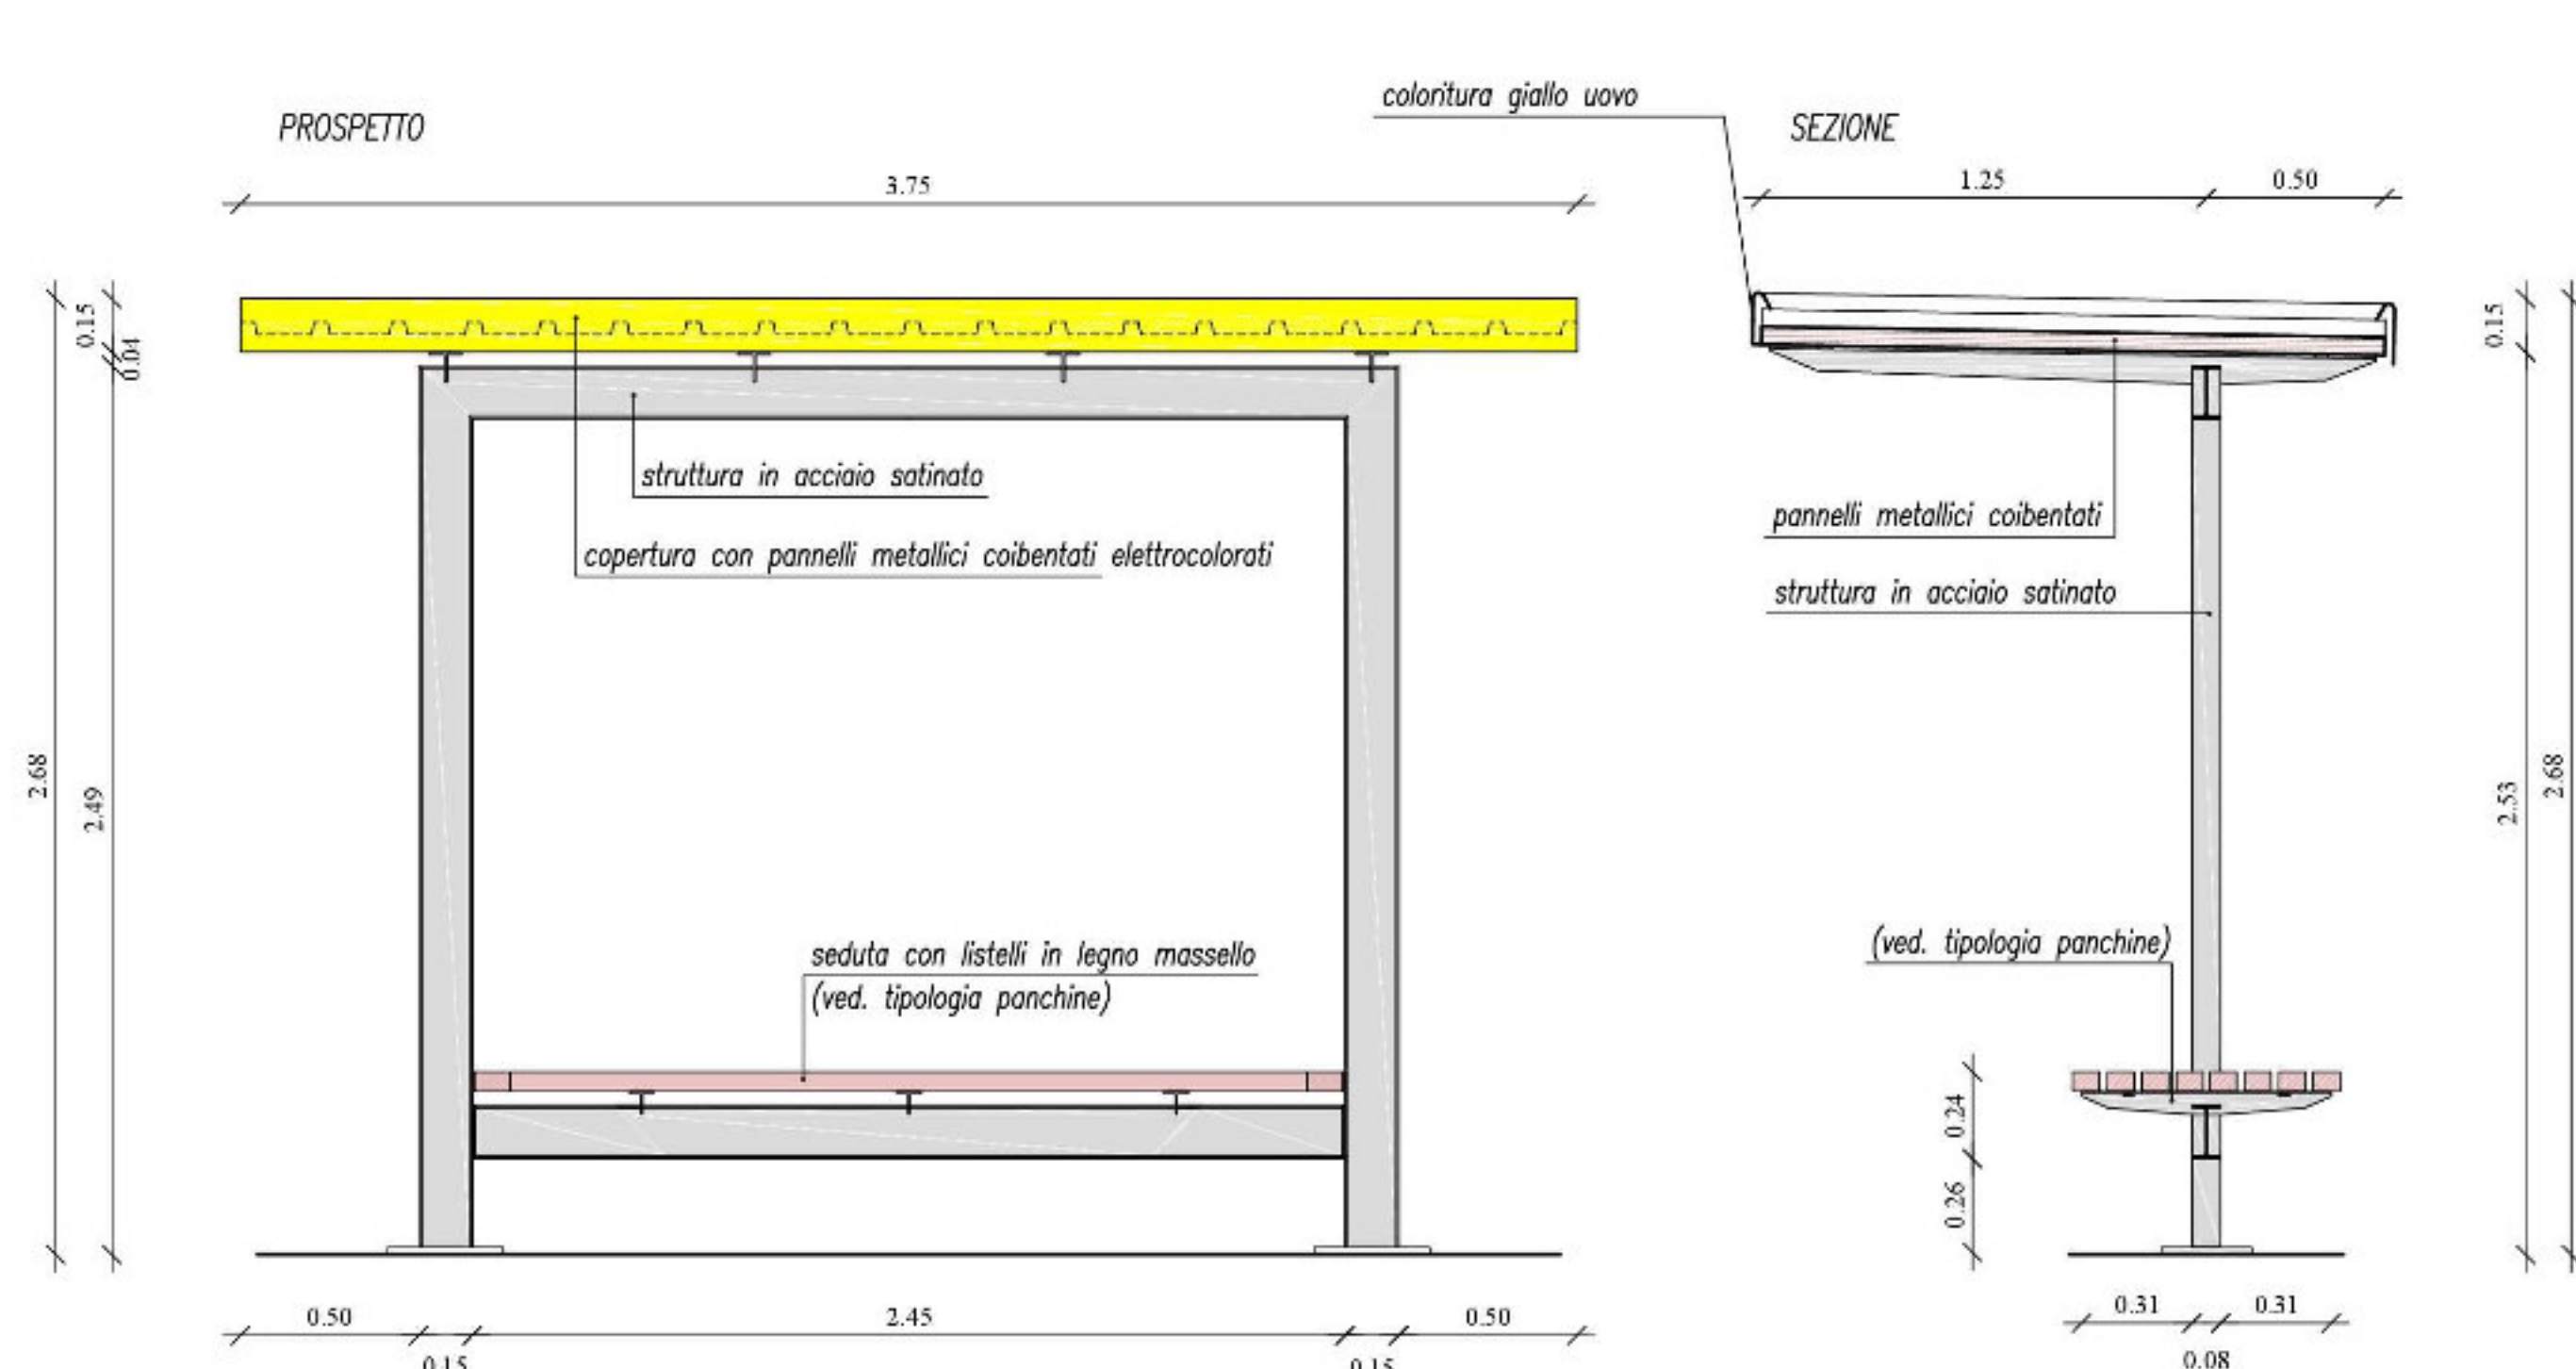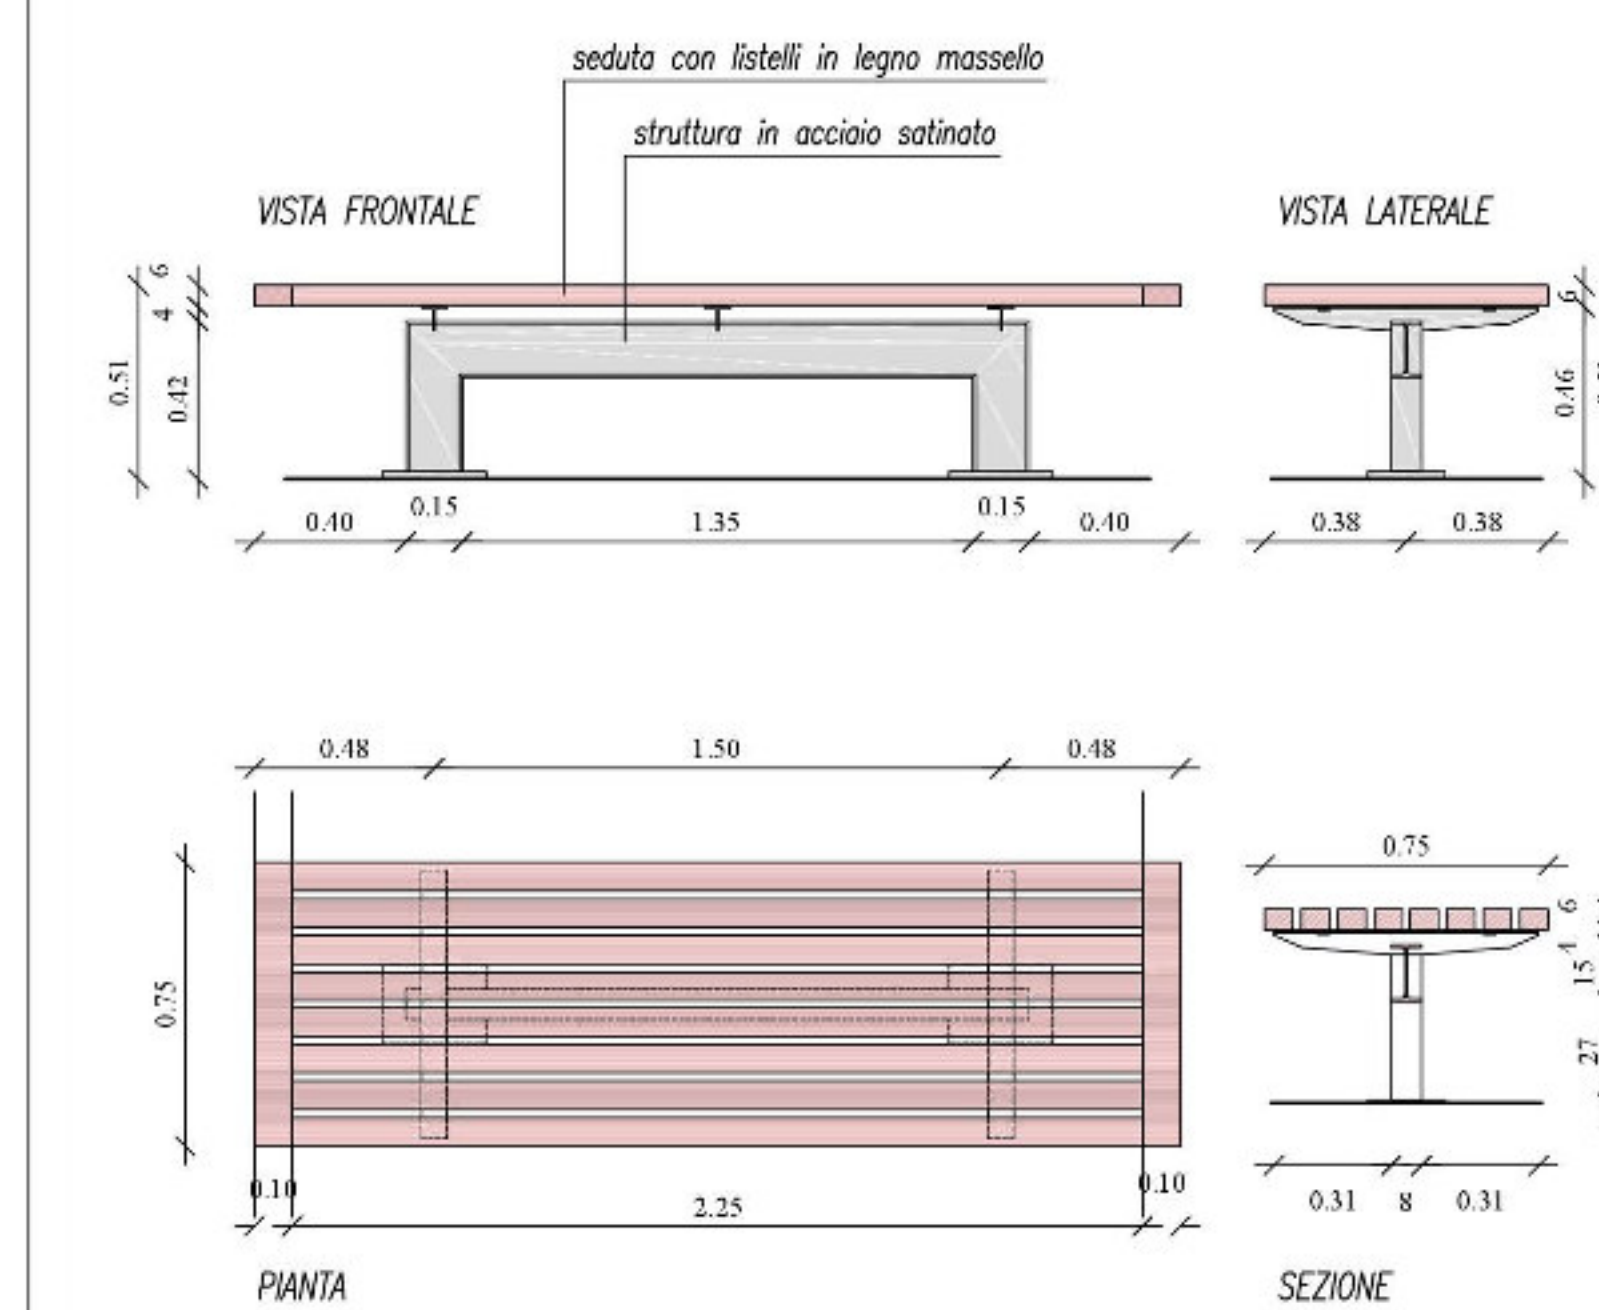

scala 1:20

PARTICOLARI IMPIANTI DEI SERVIZI A RETE.

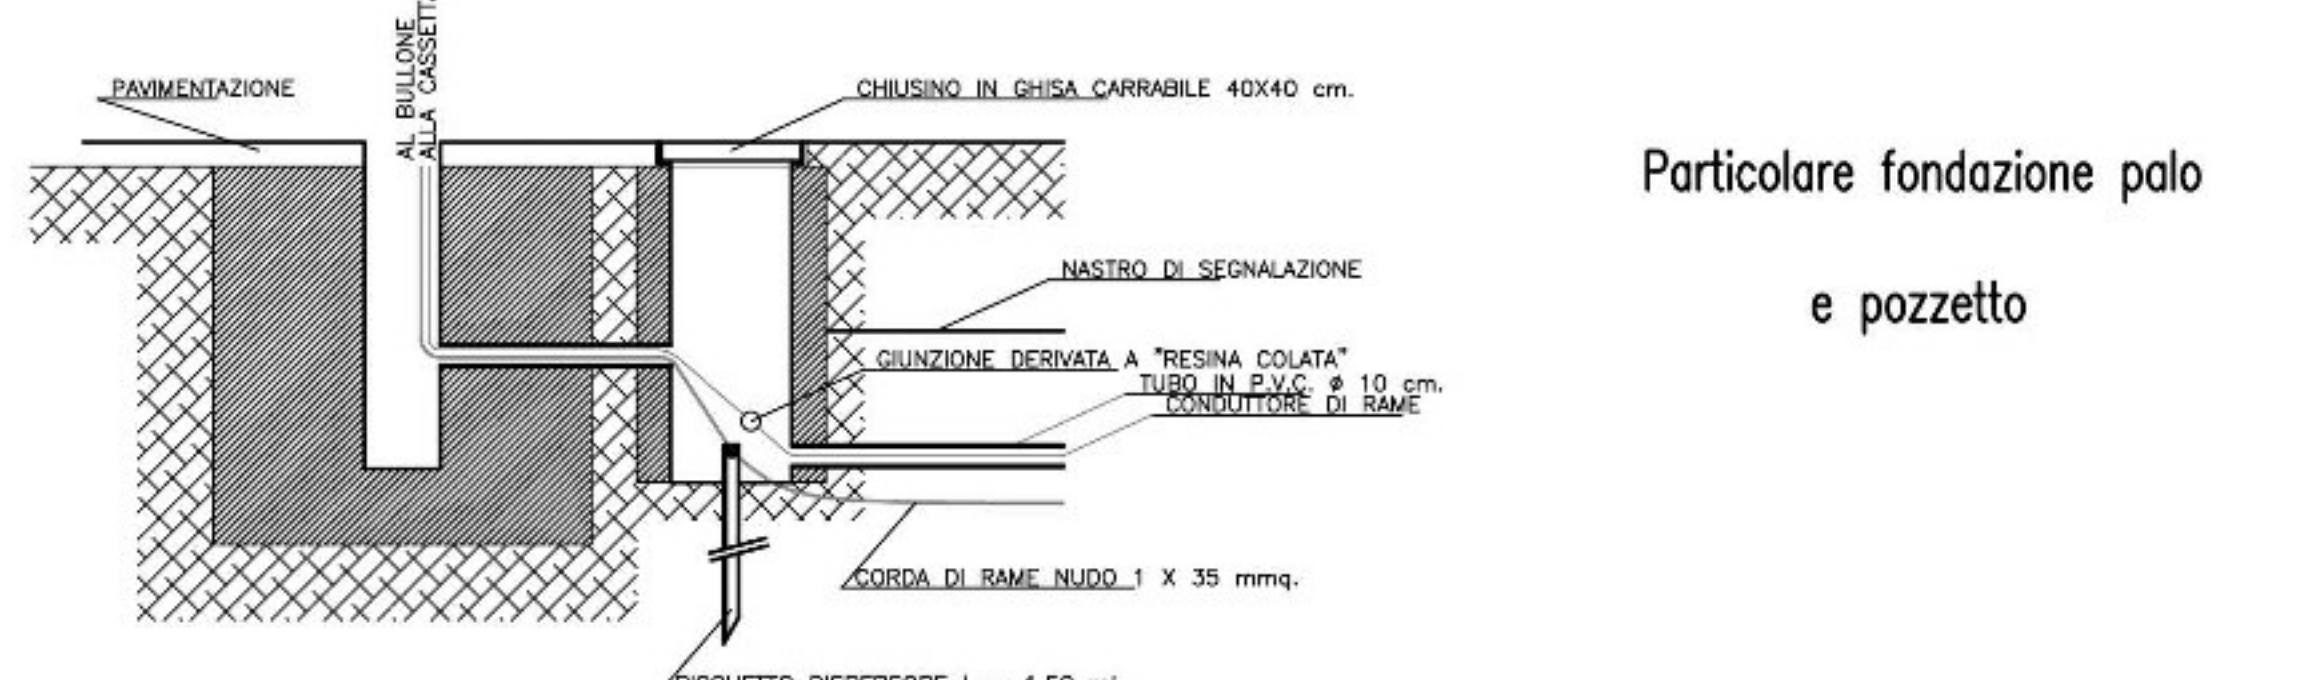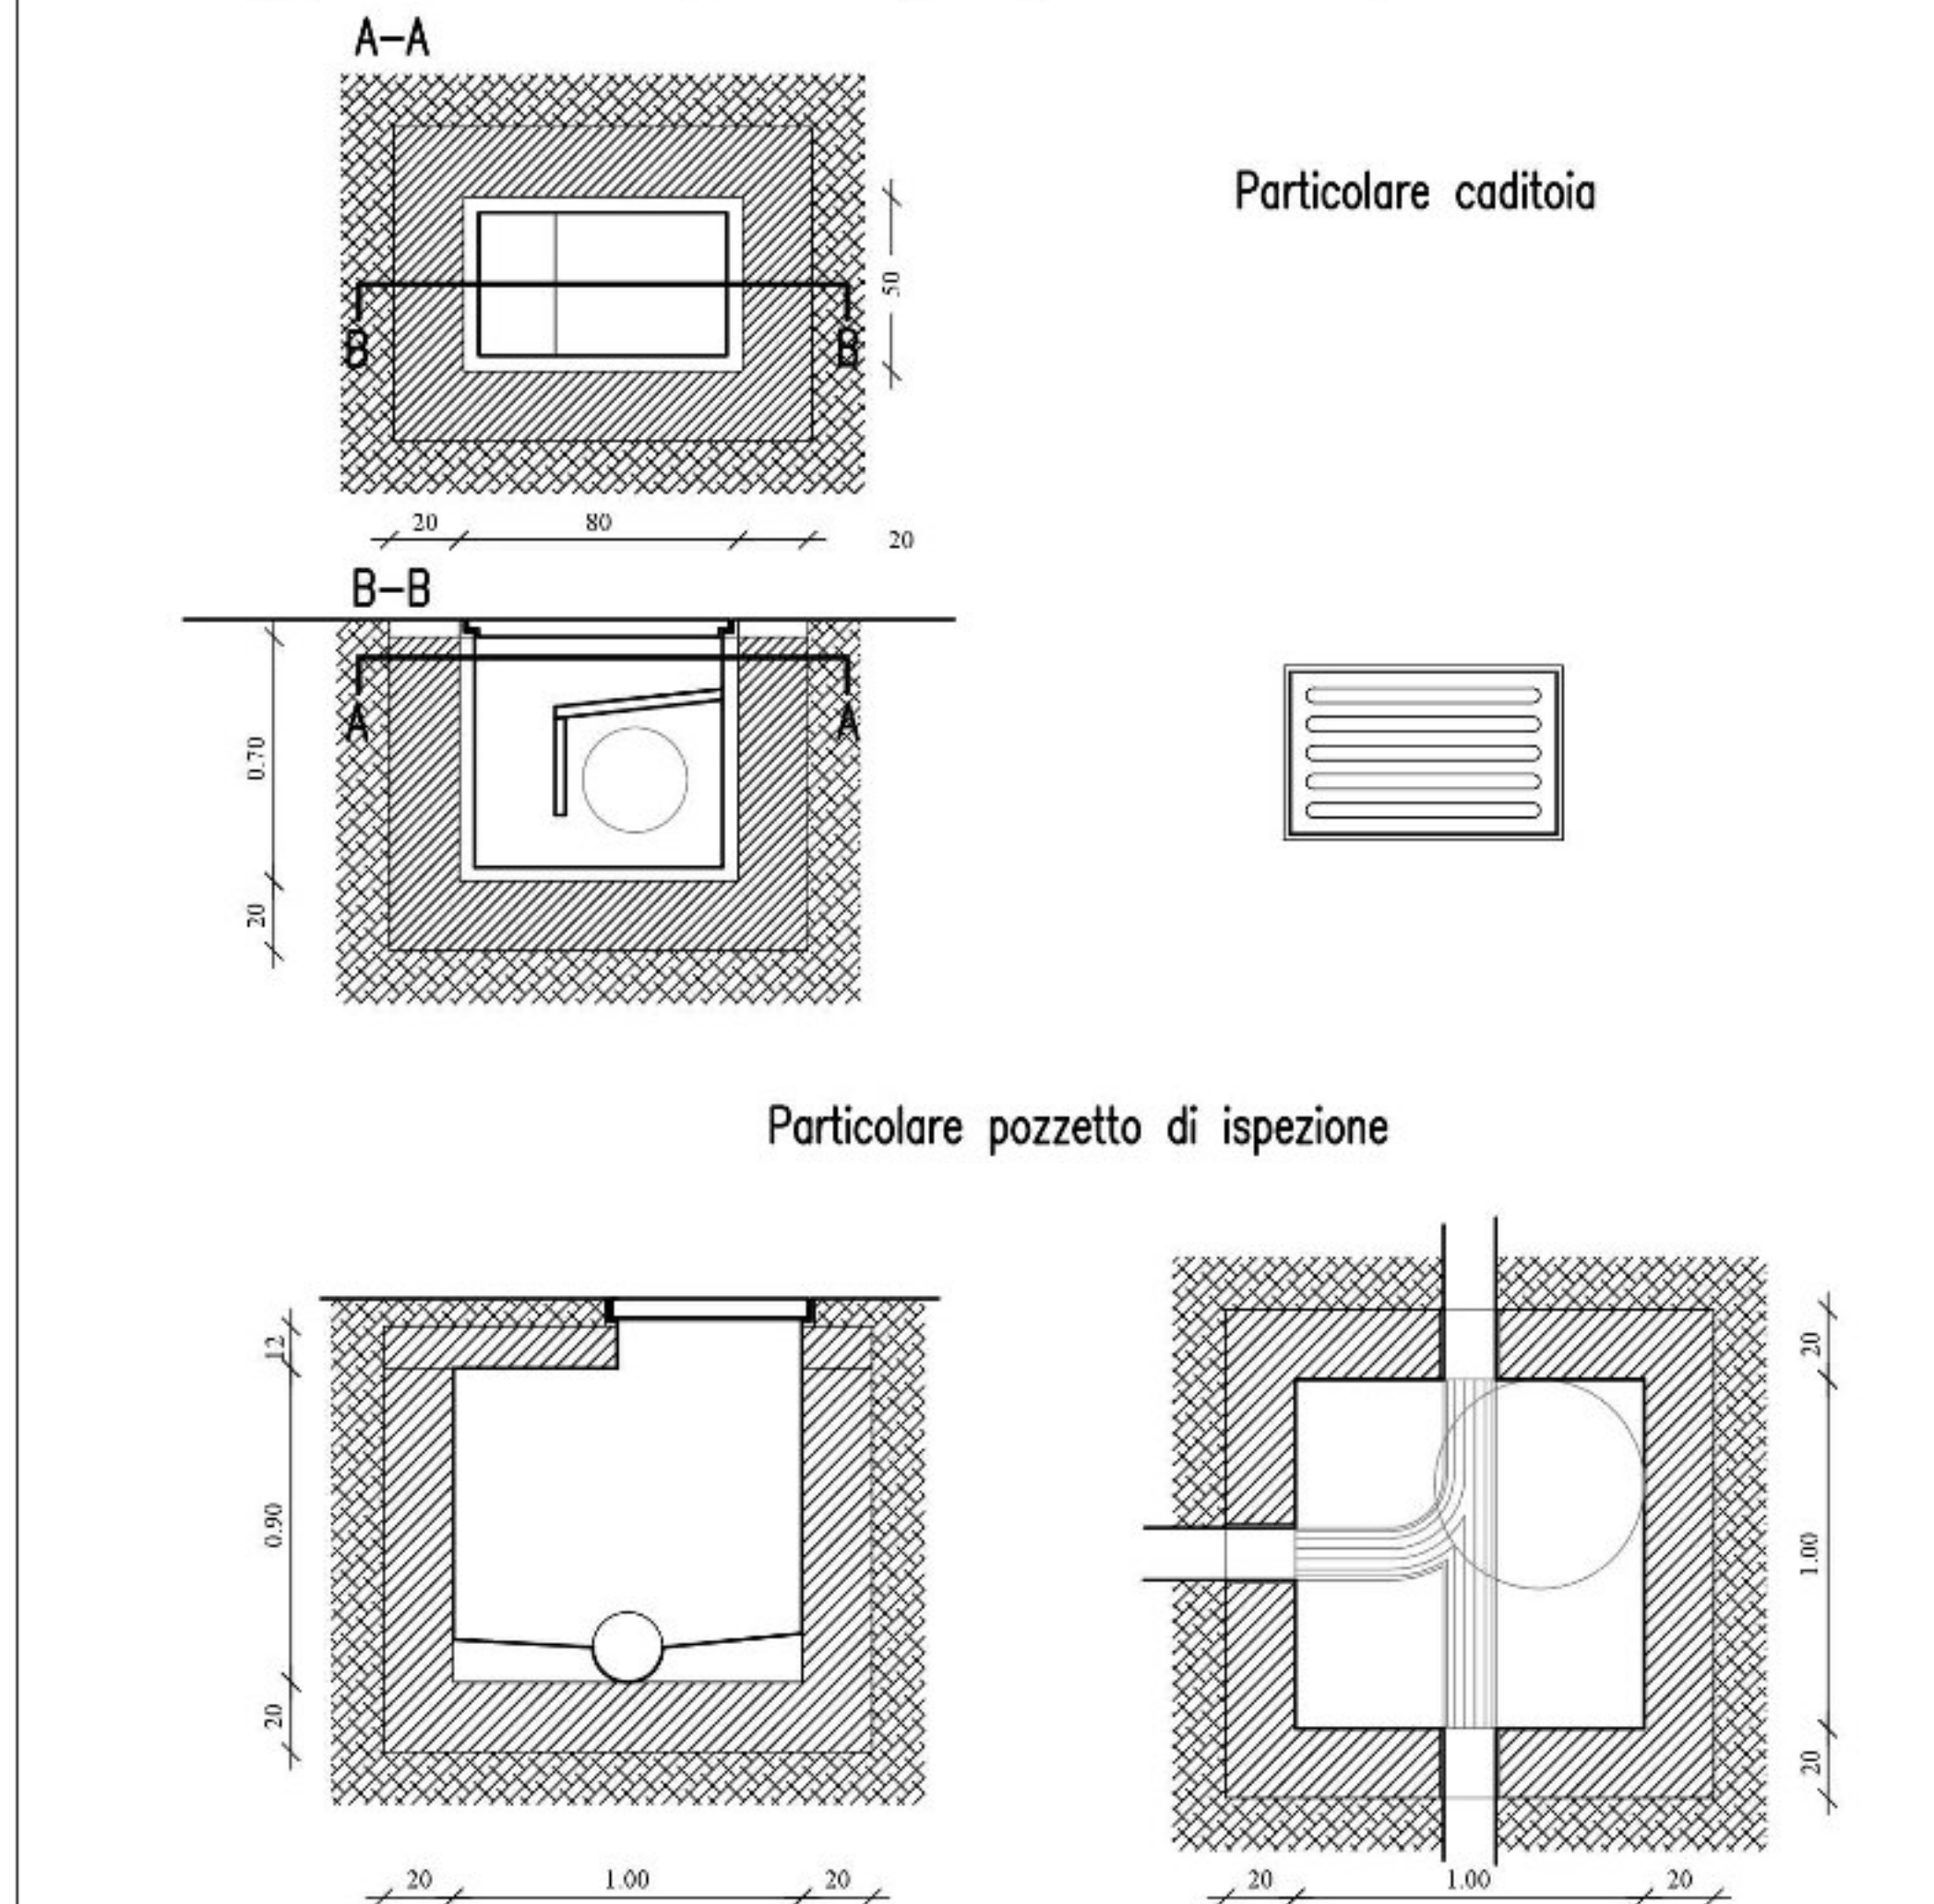

scala 1:20