




5. Oreto

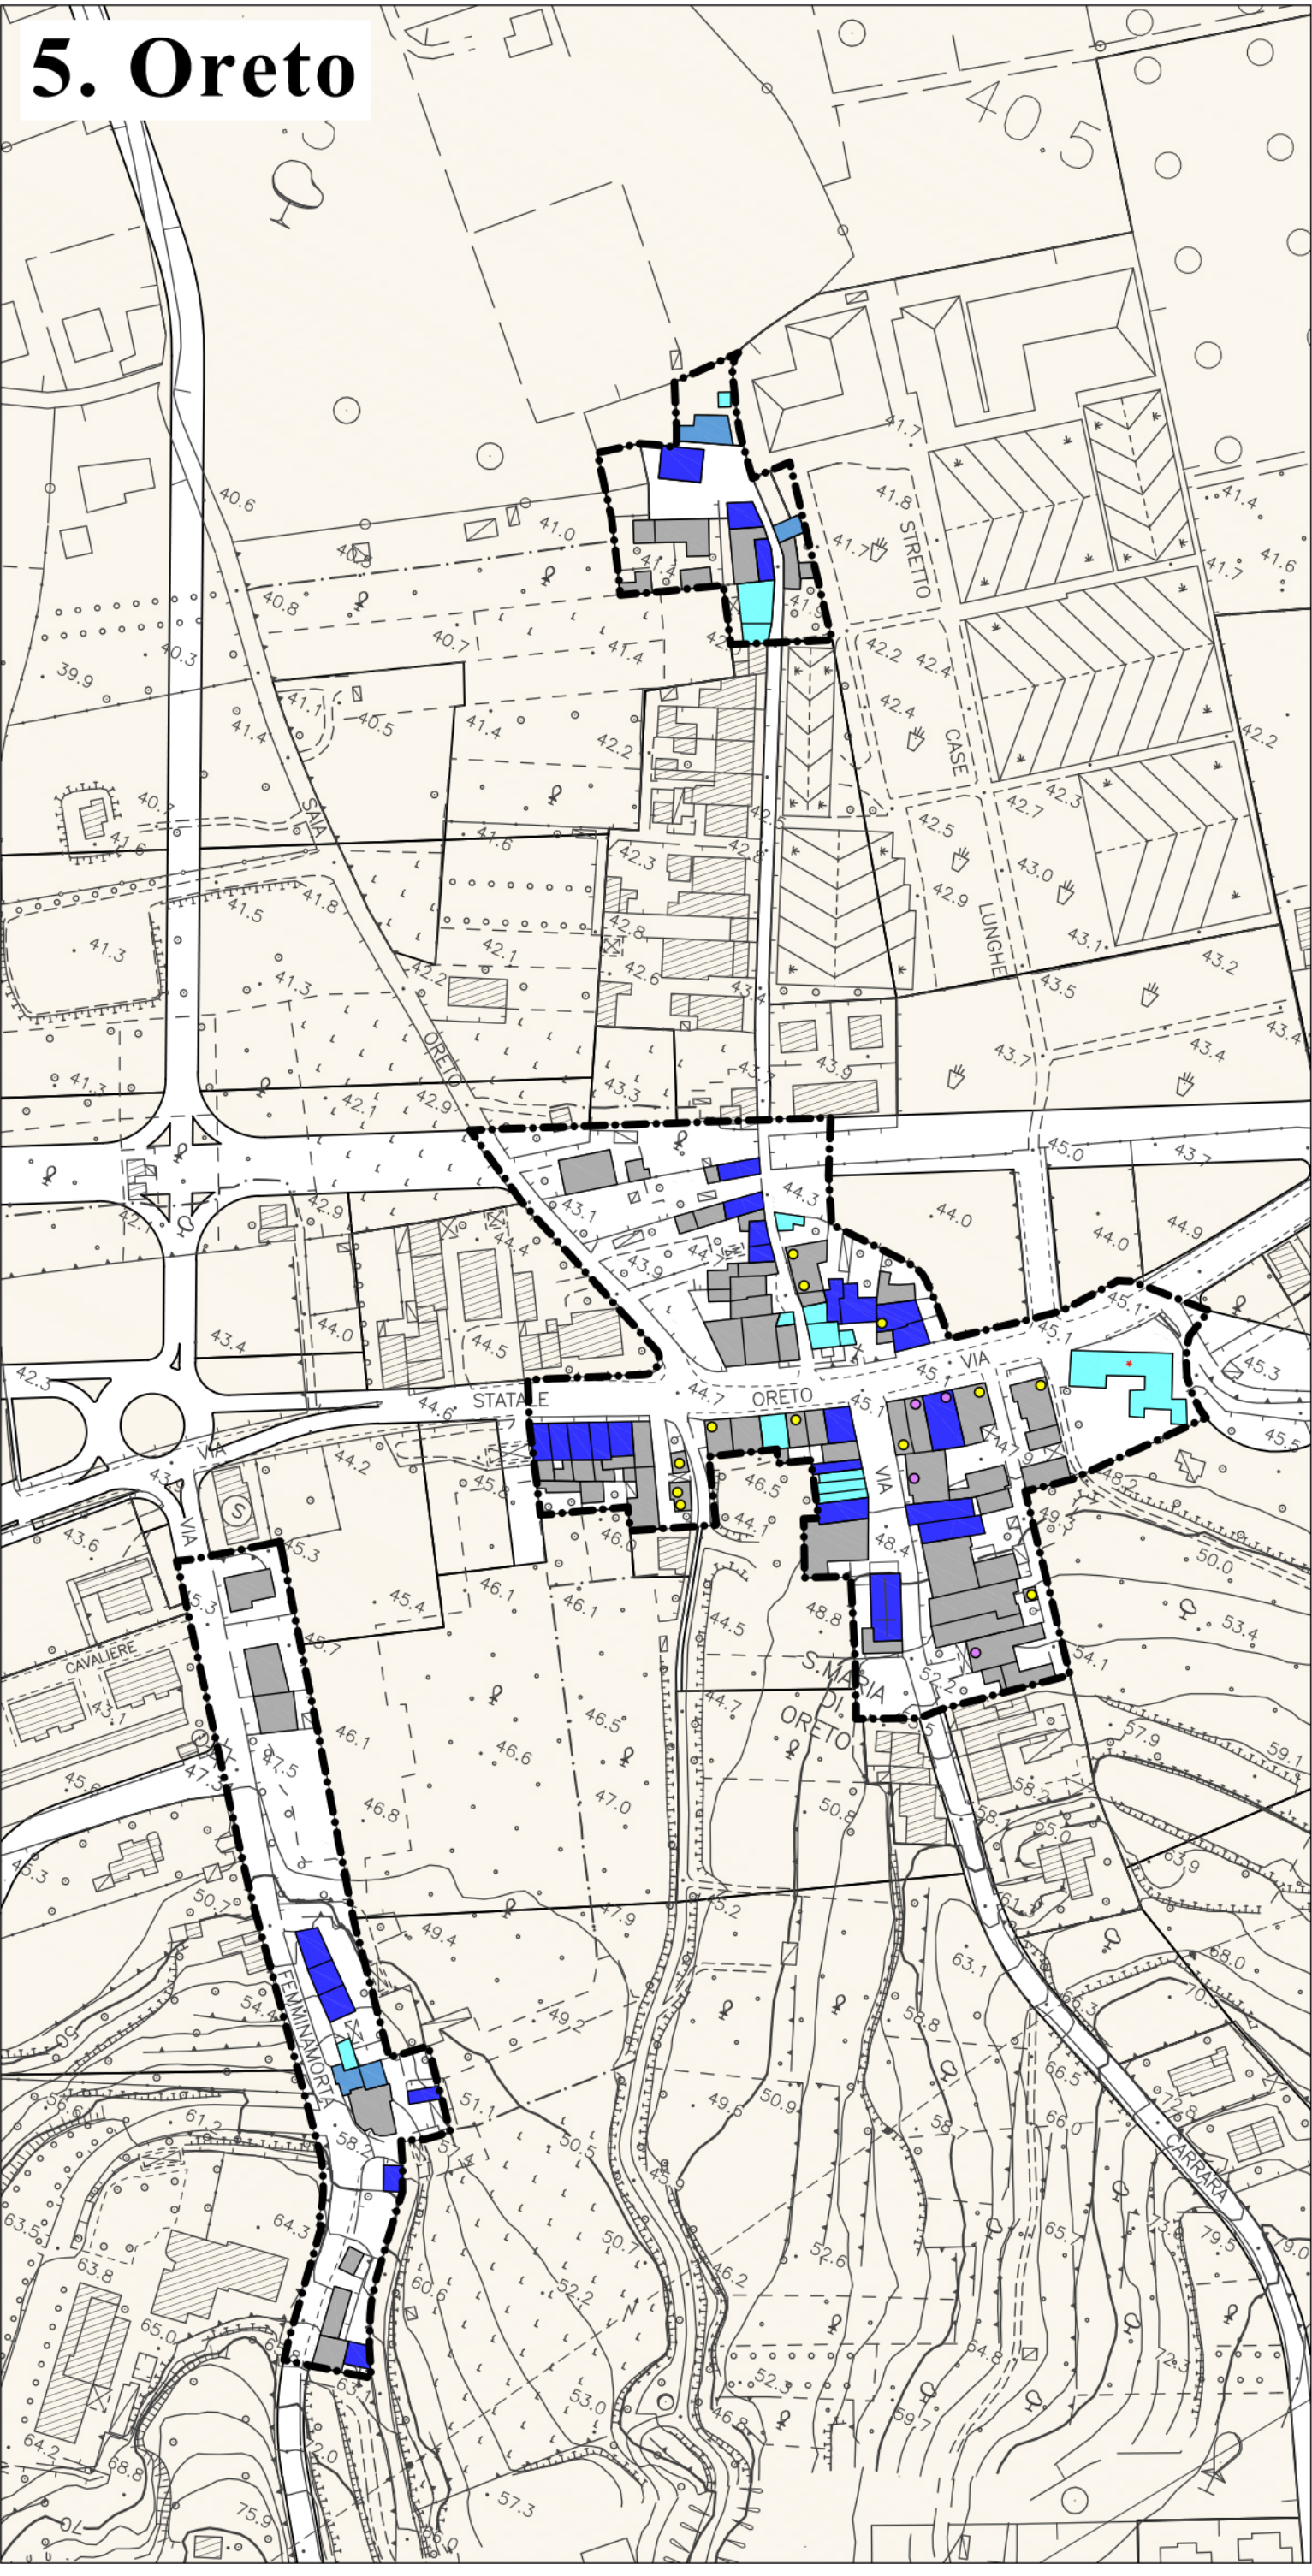


6. Femminamorta

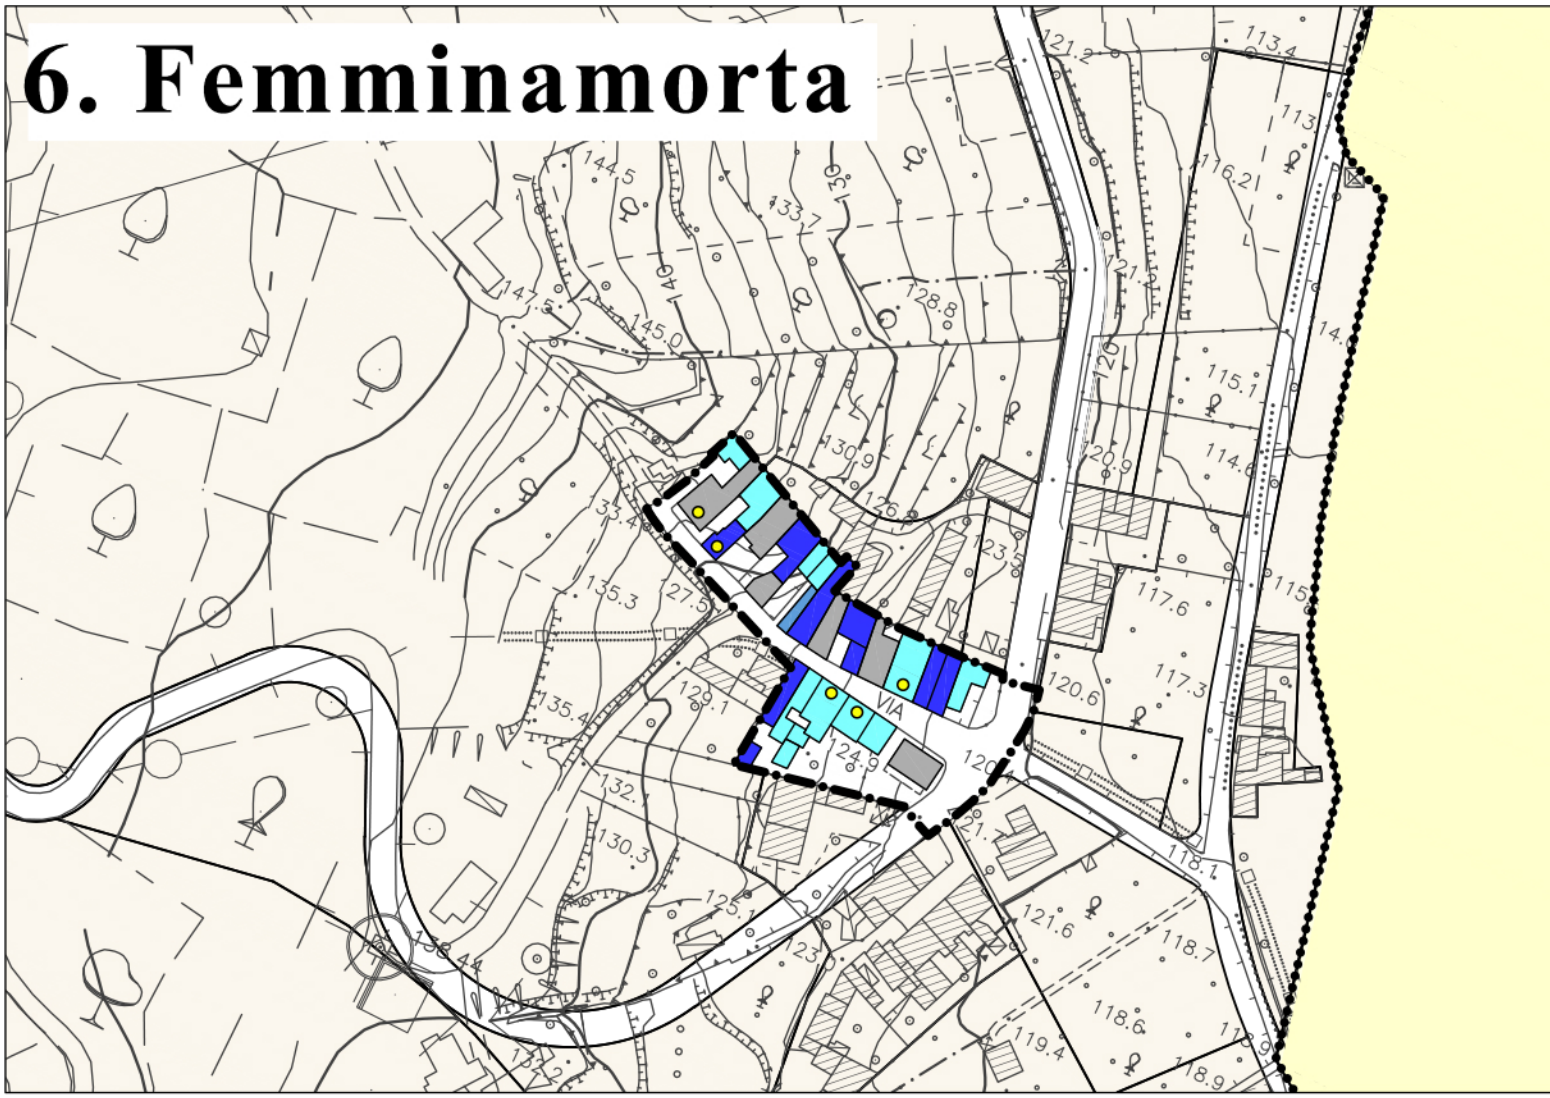


7. Cannistrà

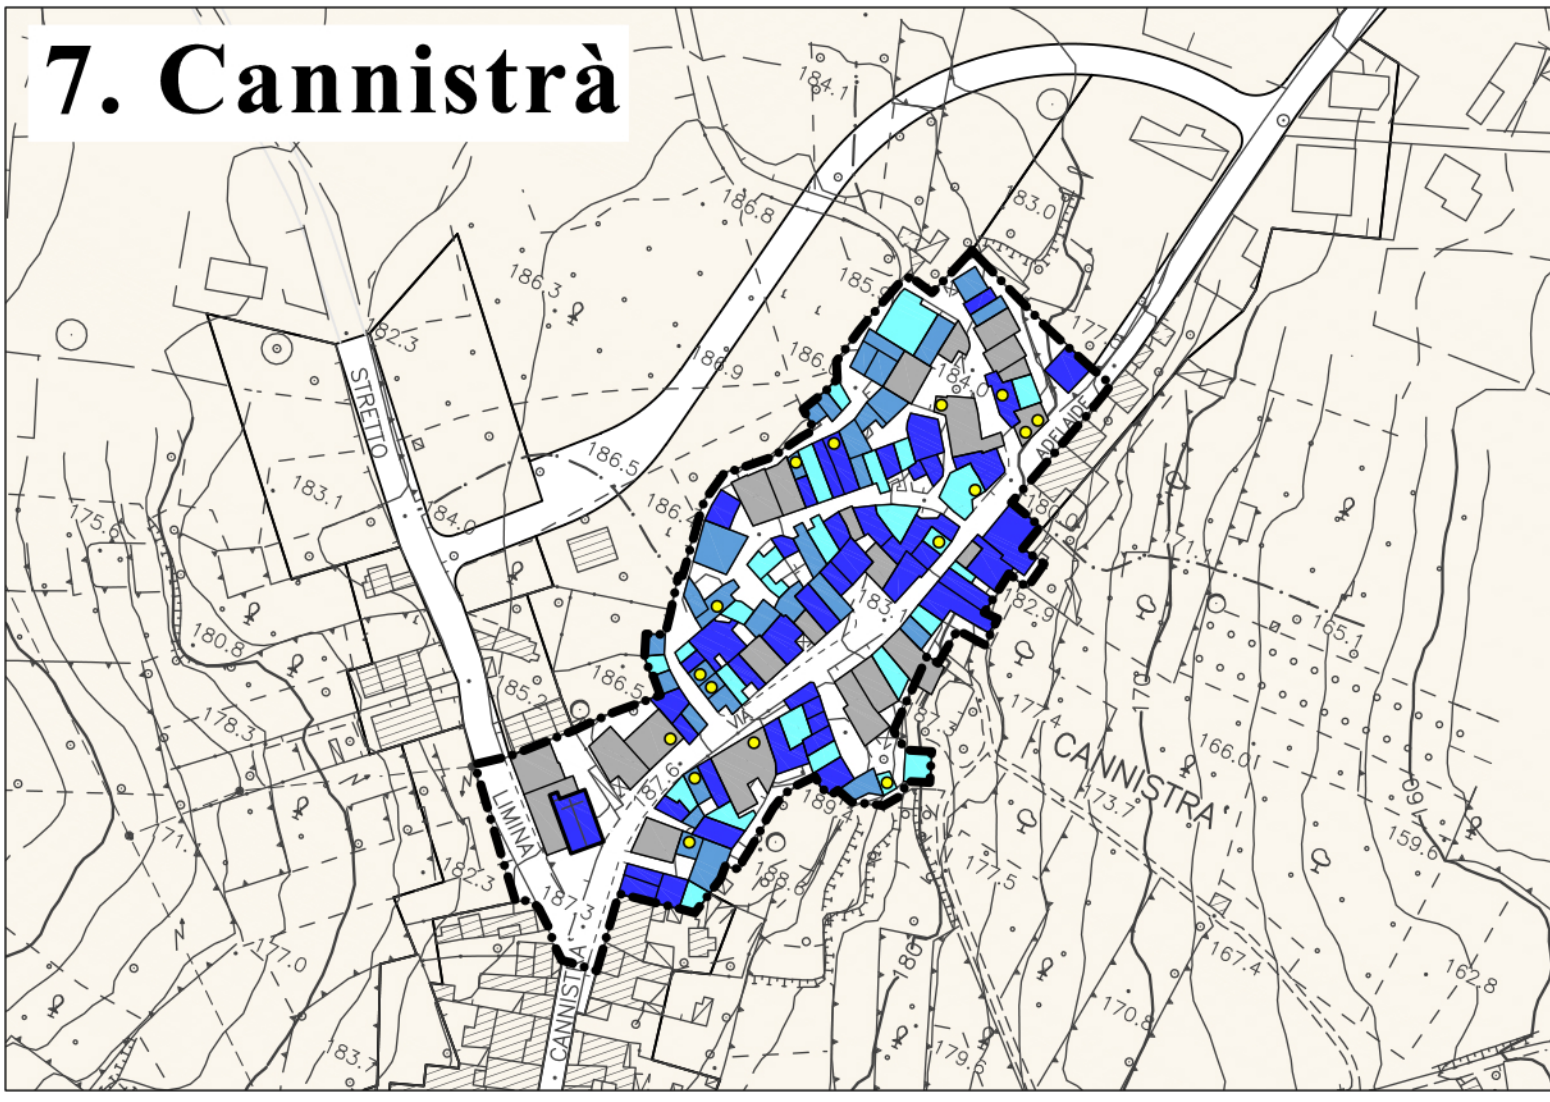

8. San Paolo

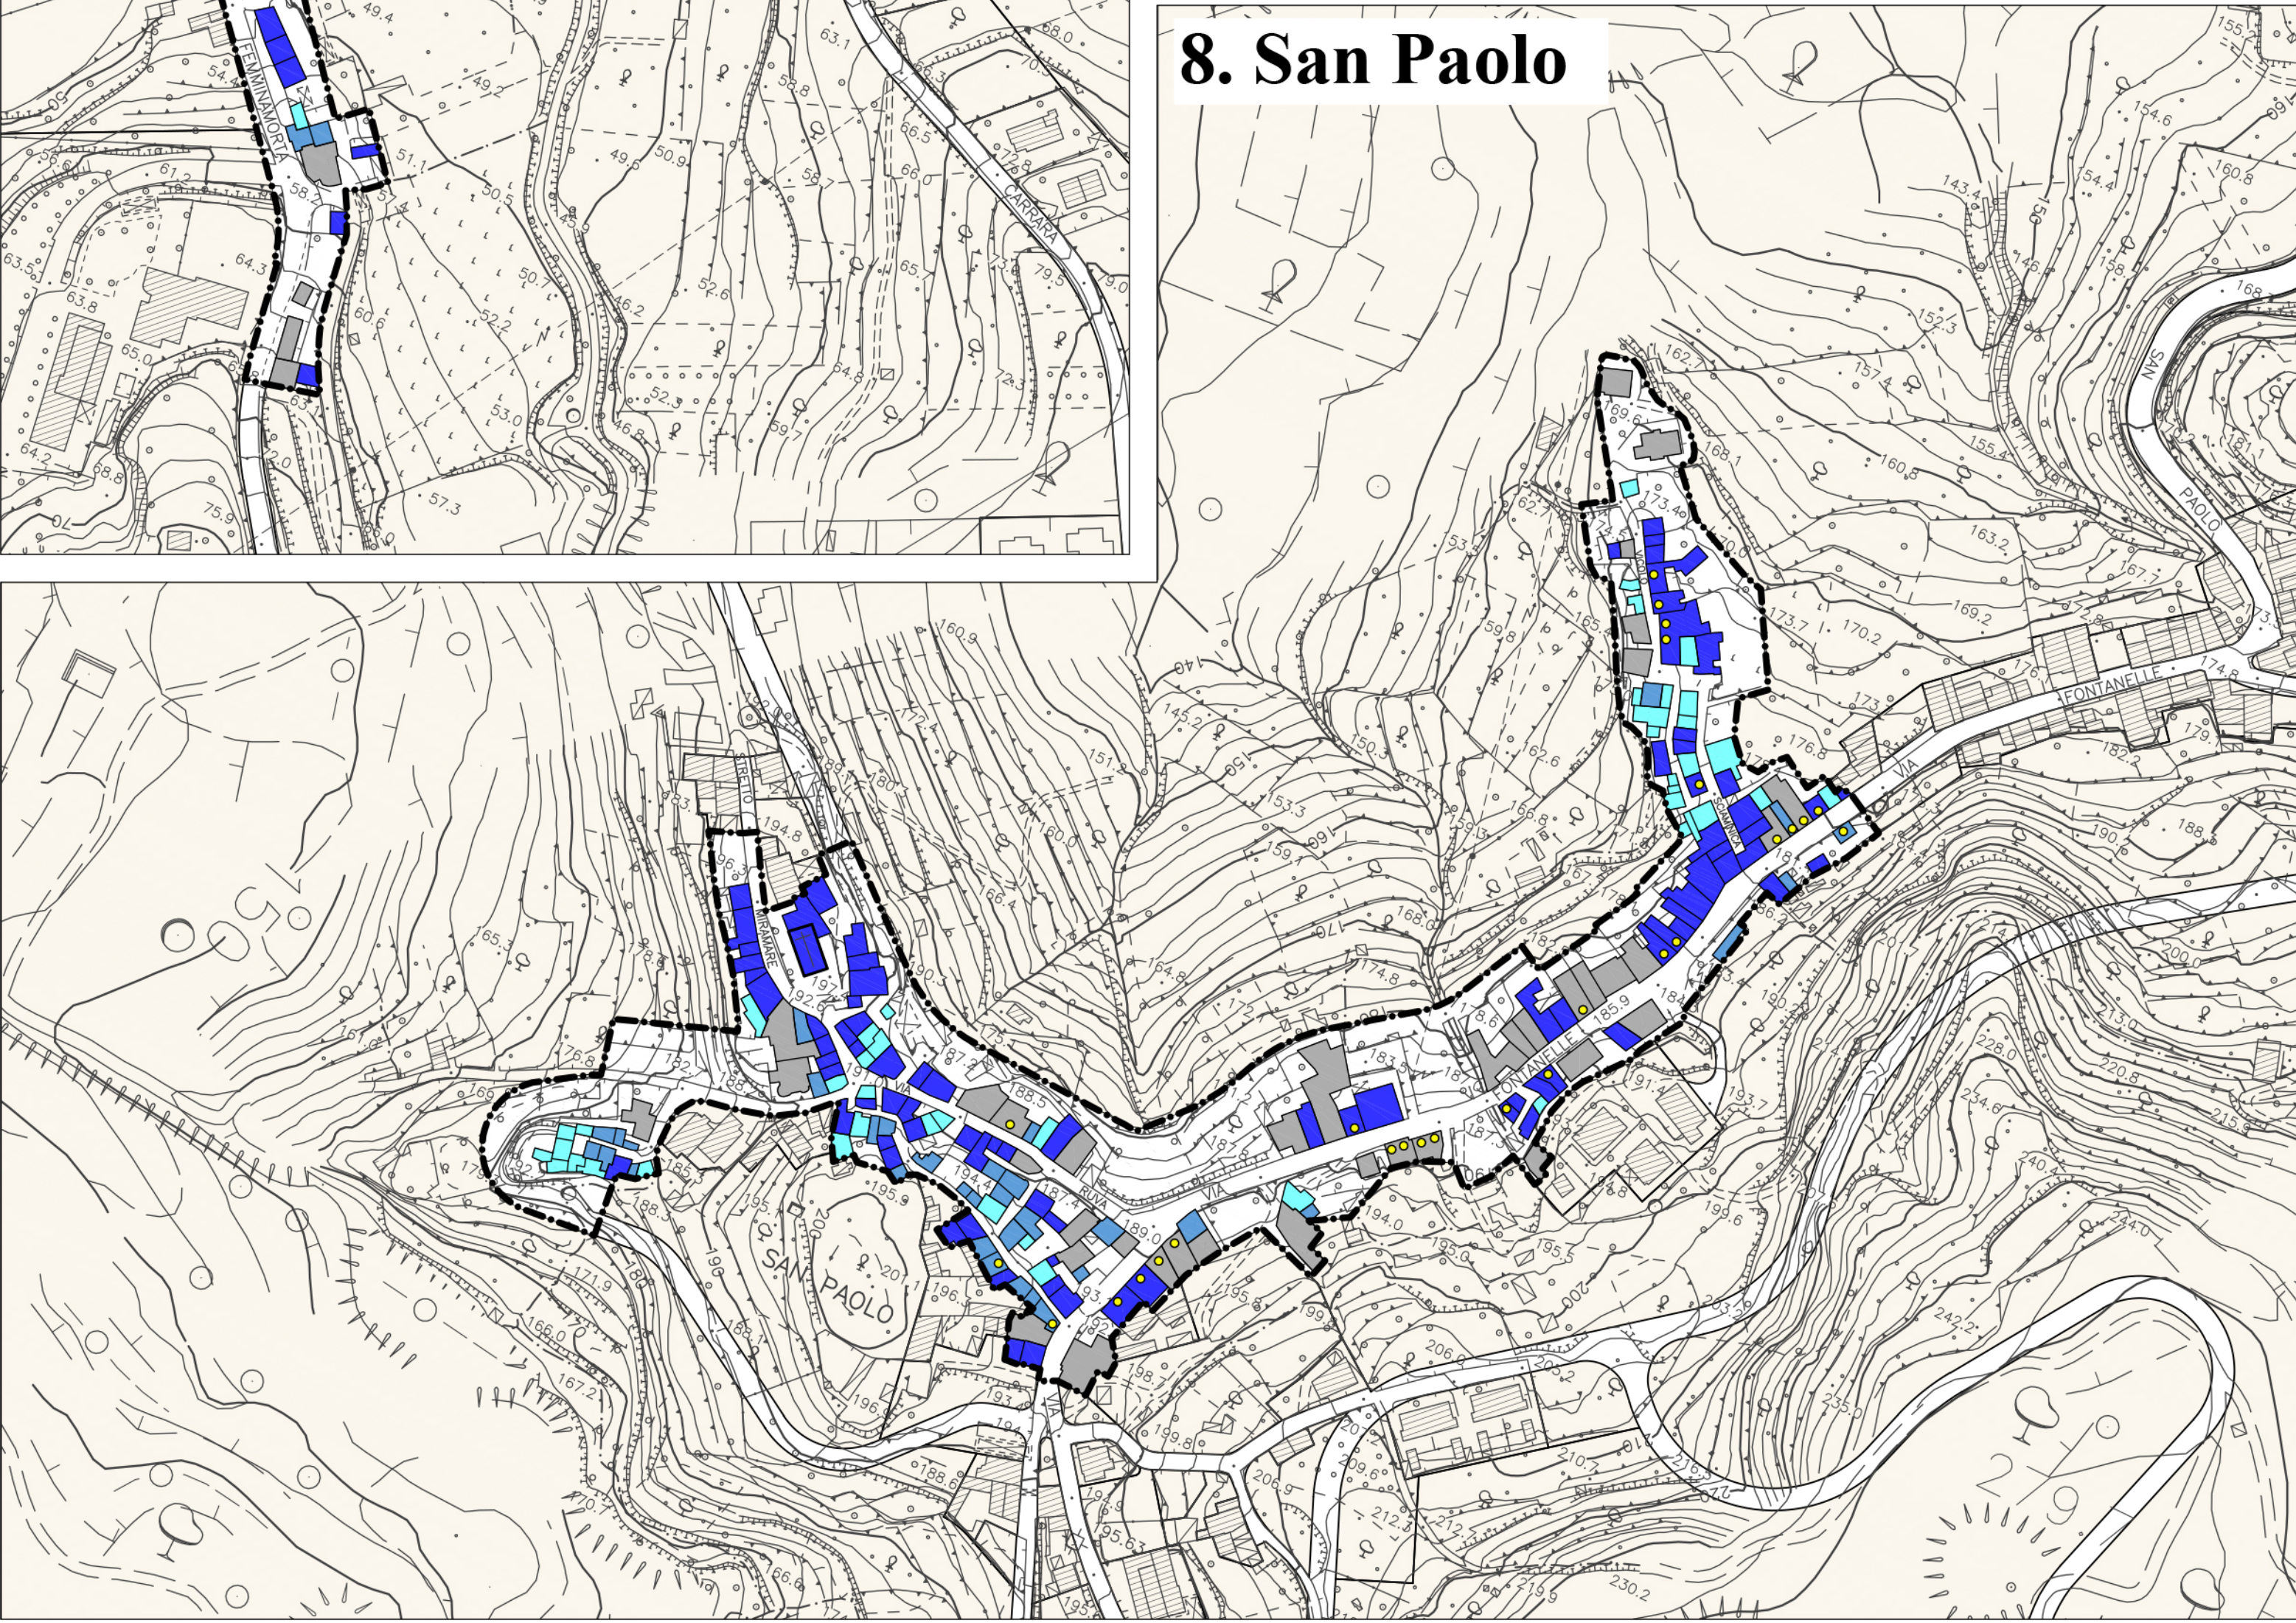

11. Calderà

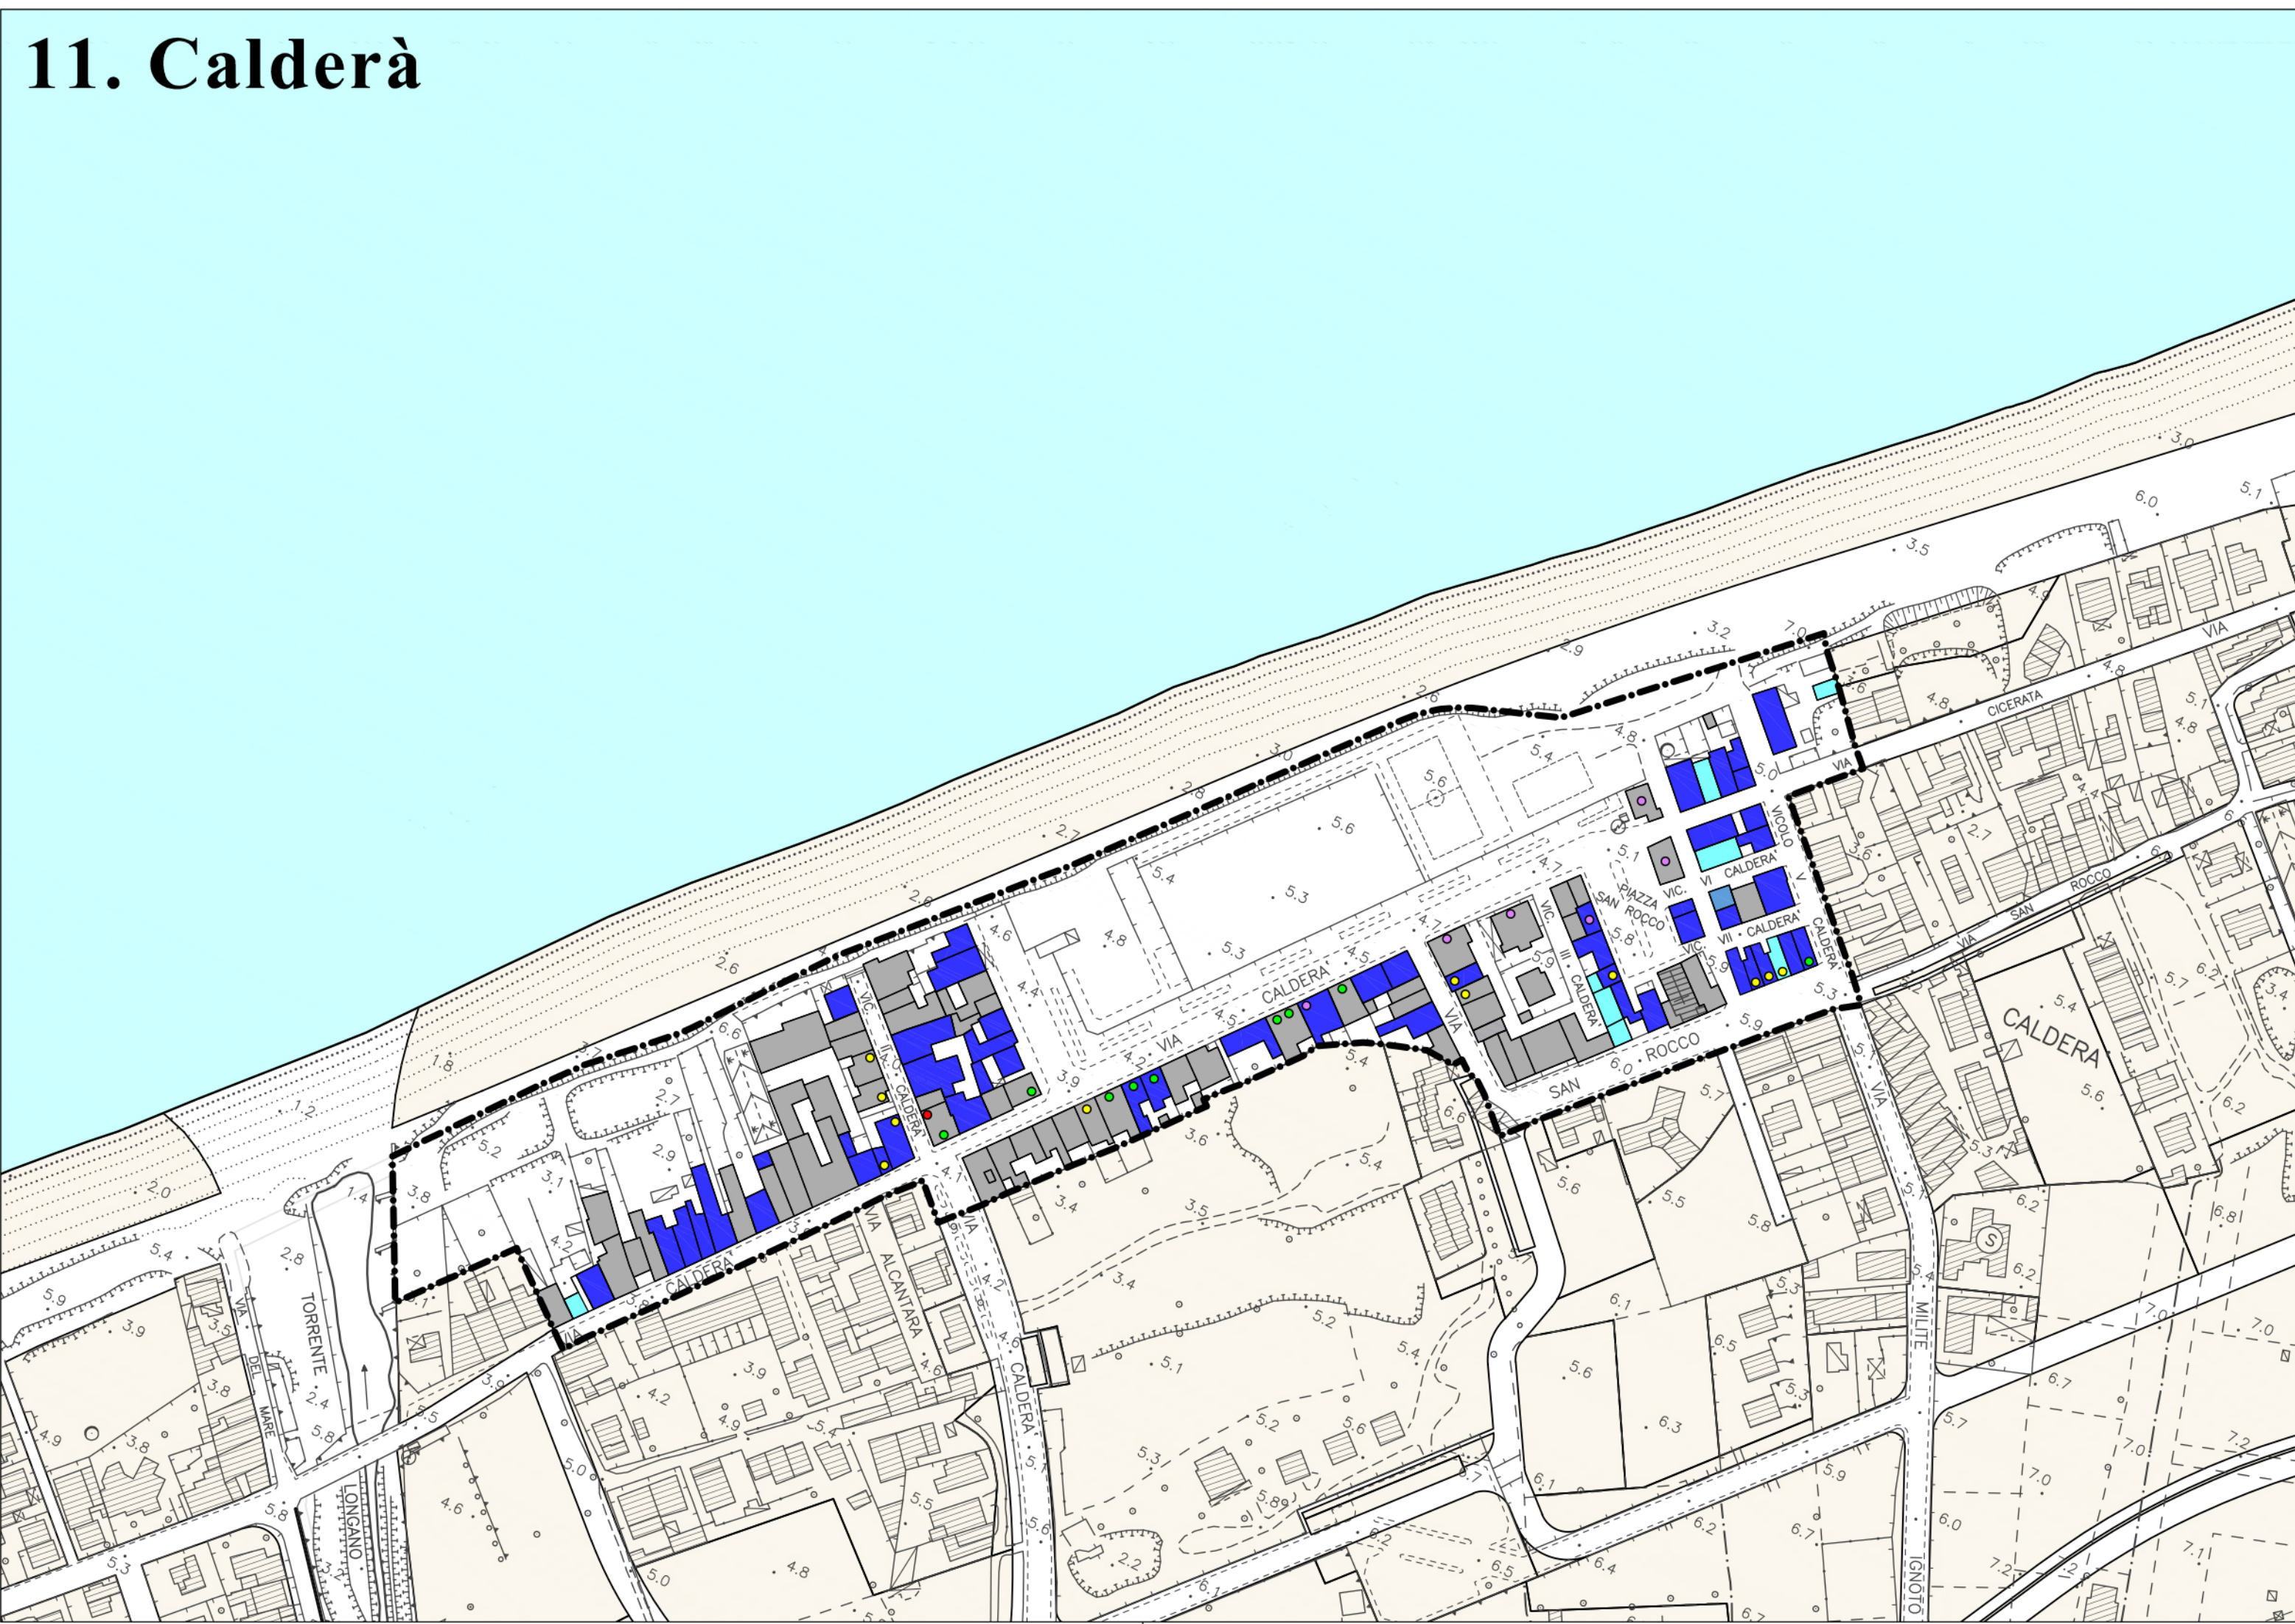

Stato d'uso del tessuto edilizio storico							
A1	Proprio		Improprio		Abbandonato		Totale
	m²	%	m²	%	m²	%	m²
Barcellona P.G.	1.266.487	65,00	309.487	15,88	372.555	19,12	1.948.529
Nasari	36.906	66,43	2.445	4,40	16.205	29,17	55.556
San Antonio	68.146	59,32	10.616	9,24	36.117	31,44	114.880
TOTALI	1.371.539	64,73	322.548	15,22	424.877	20,05	2.118.965

A2	Proprio		Improprio		Abbandonato		Totale
	m²	%	m²	%	m²	%	m²
Acquaficara	35.720	53,28	7.559	11,27	23.760	35,44	67.038
Bruschetto	6.822	68,88	2.968	29,96	114	1,15	9.904
Calderà	34.097	89,88	318	0,85	3.733	9,78	38.148
Cannistrà	15.920	49,68	8.610	26,87	7.518	23,46	32.048
Centineo	21.621	61,23	4.538	12,85	9.154	25,92	35.313
Femminamorta	4.036	22,49	241	1,34	9.221	50,97	9.498
La Gala	72.927	56,04	22.632	17,39	34.569	26,57	130.128
Oreto	14.989	63,46	1.789	7,58	6.840	28,96	23.619
Portosalvo	70.916	73,36	9.367	9,69	16.388	16,95	96.671
San Paolo	36.612	64,20	8.815	15,46	11.601	20,34	57.029
Santa Venera	12.724	71,61	586	3,30	4.457	25,09	17.767
Zigari	6.585	66,29	1.502	15,12	1.846	18,59	9.934
TOTALI	332.969	65,17	68.925	13,08	125.203	23,75	527.097


Destinazioni d'uso dei piani terra diversi dal residenziale

- Esercizi artigianali
- Esercizi commerciali
- Servizi della residenza
- Servizi del terziario



- Edifici di interesse storico-architettonico
- Edilizia di sostituzione e/o nuova edificazione

- Perimetro dei centri storici
- Confine comunale

9. Acquaficara

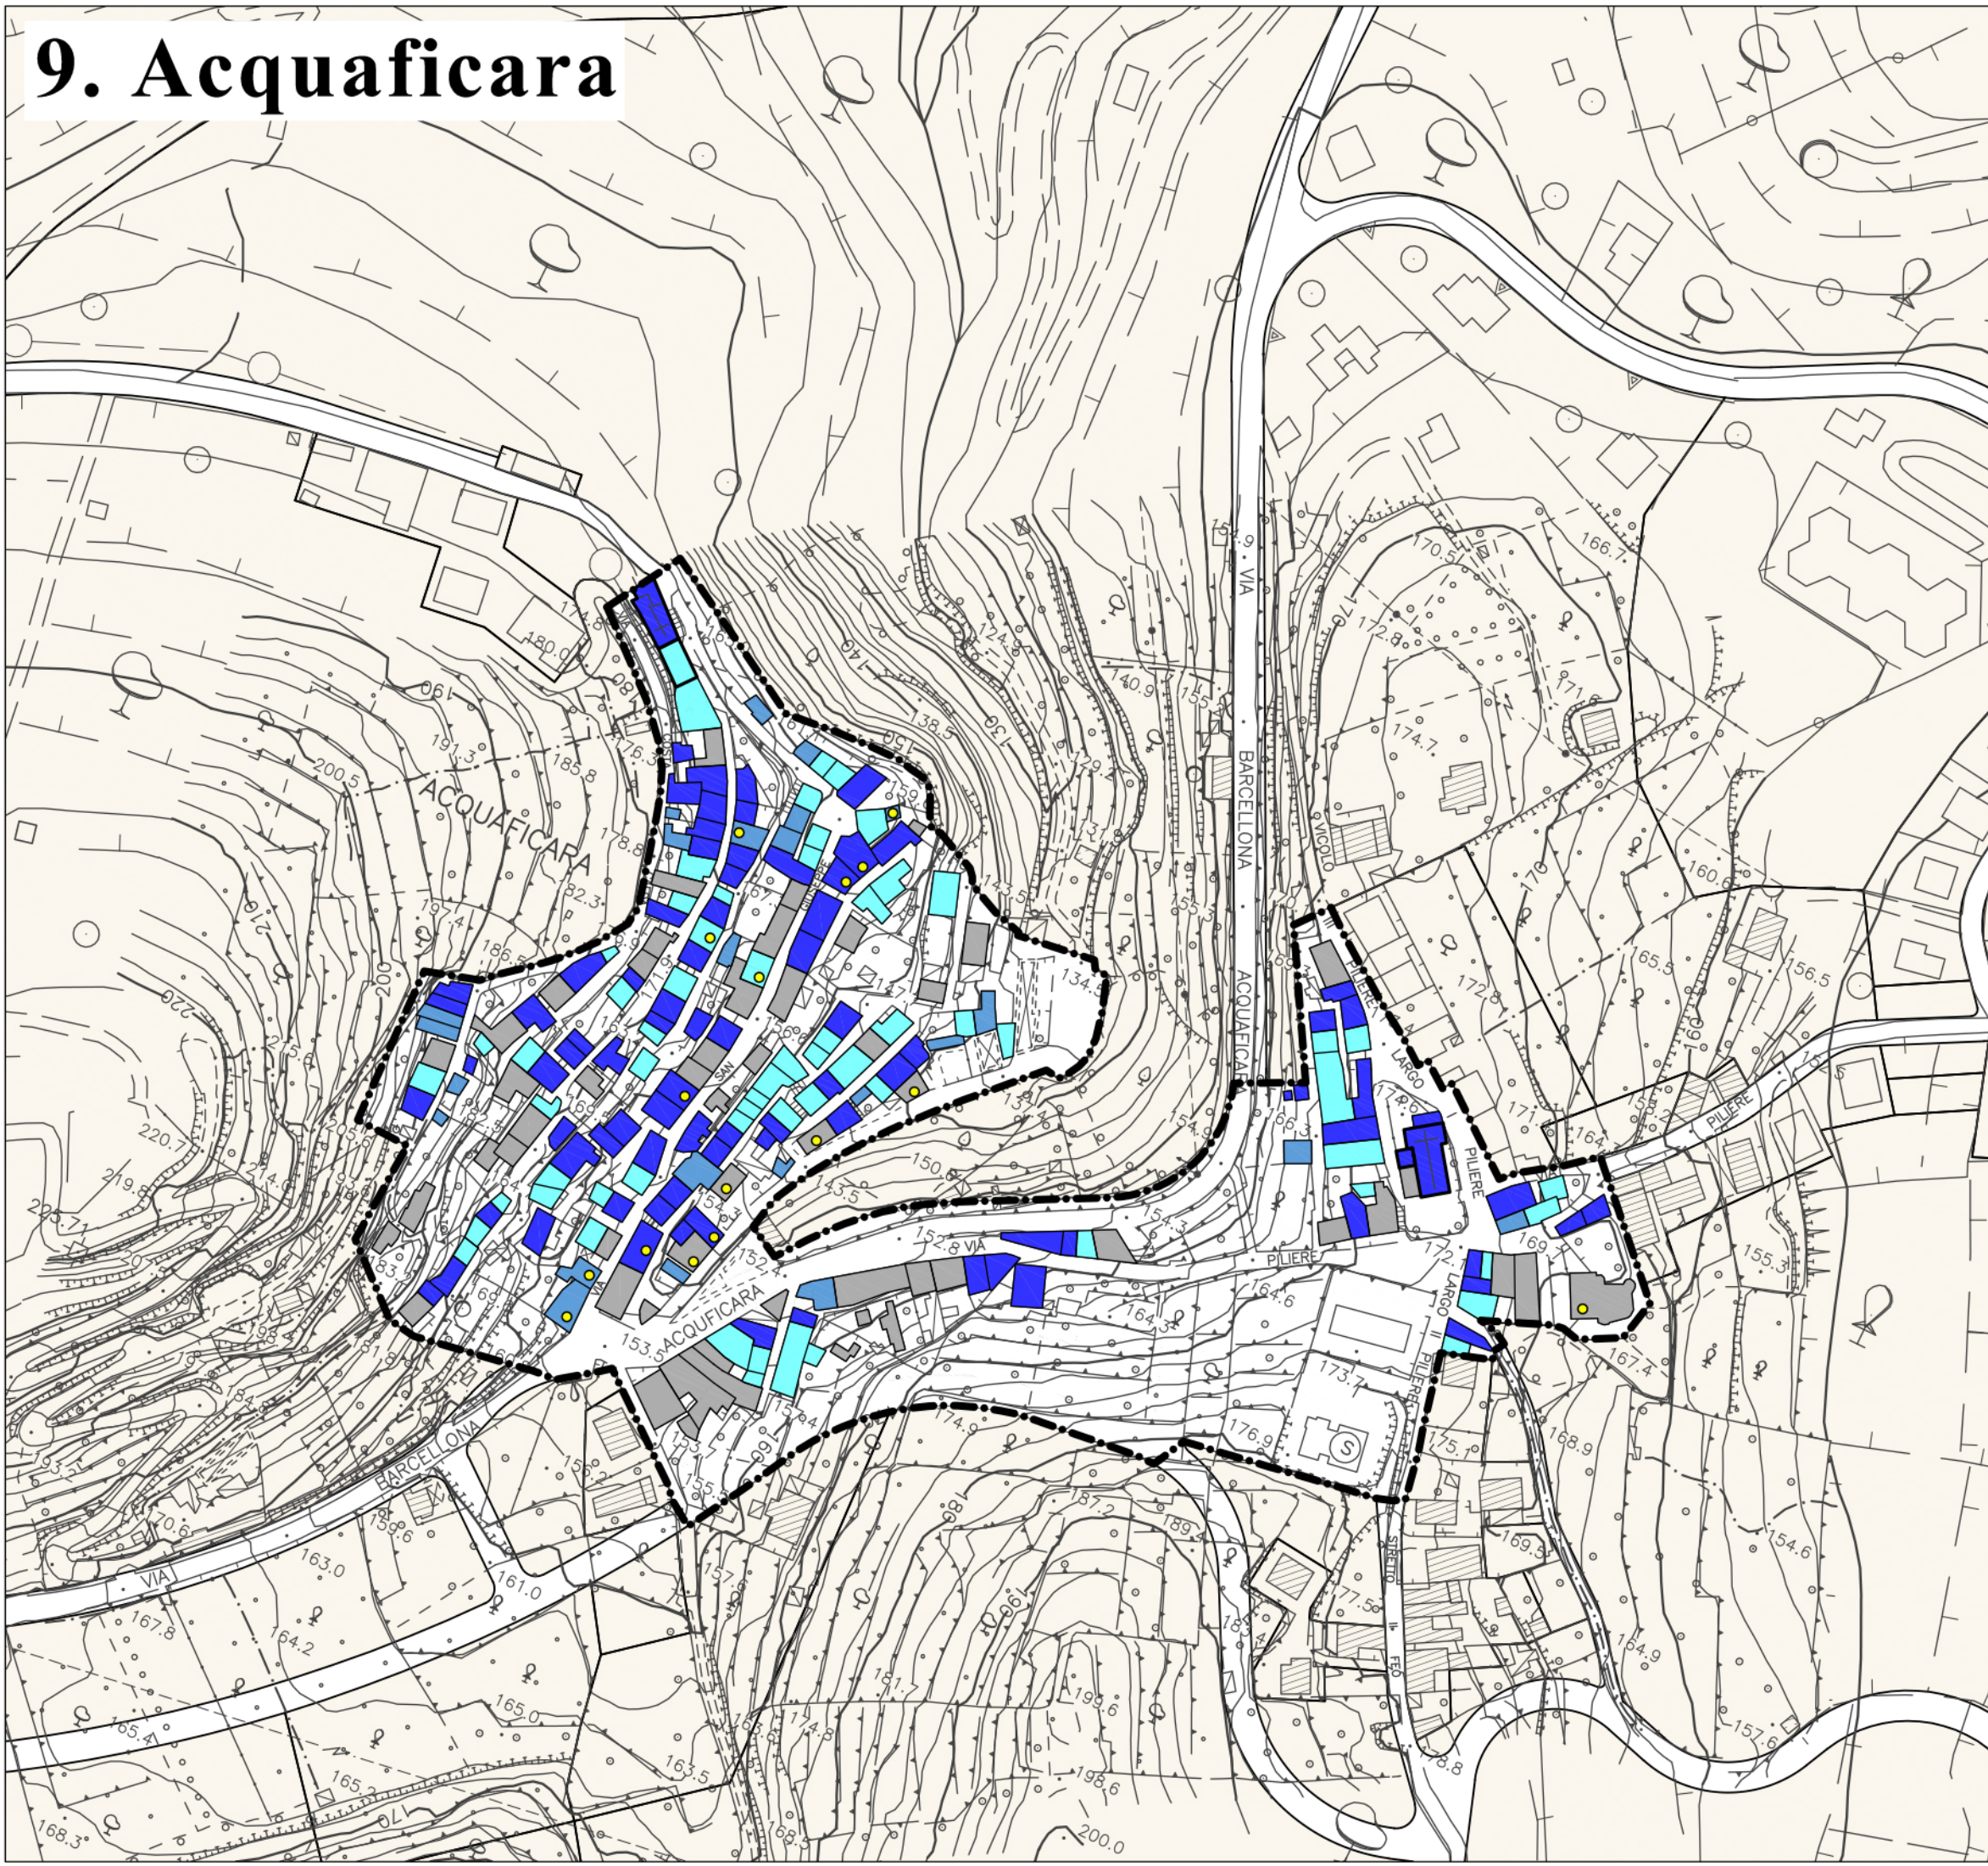

12. La Gala

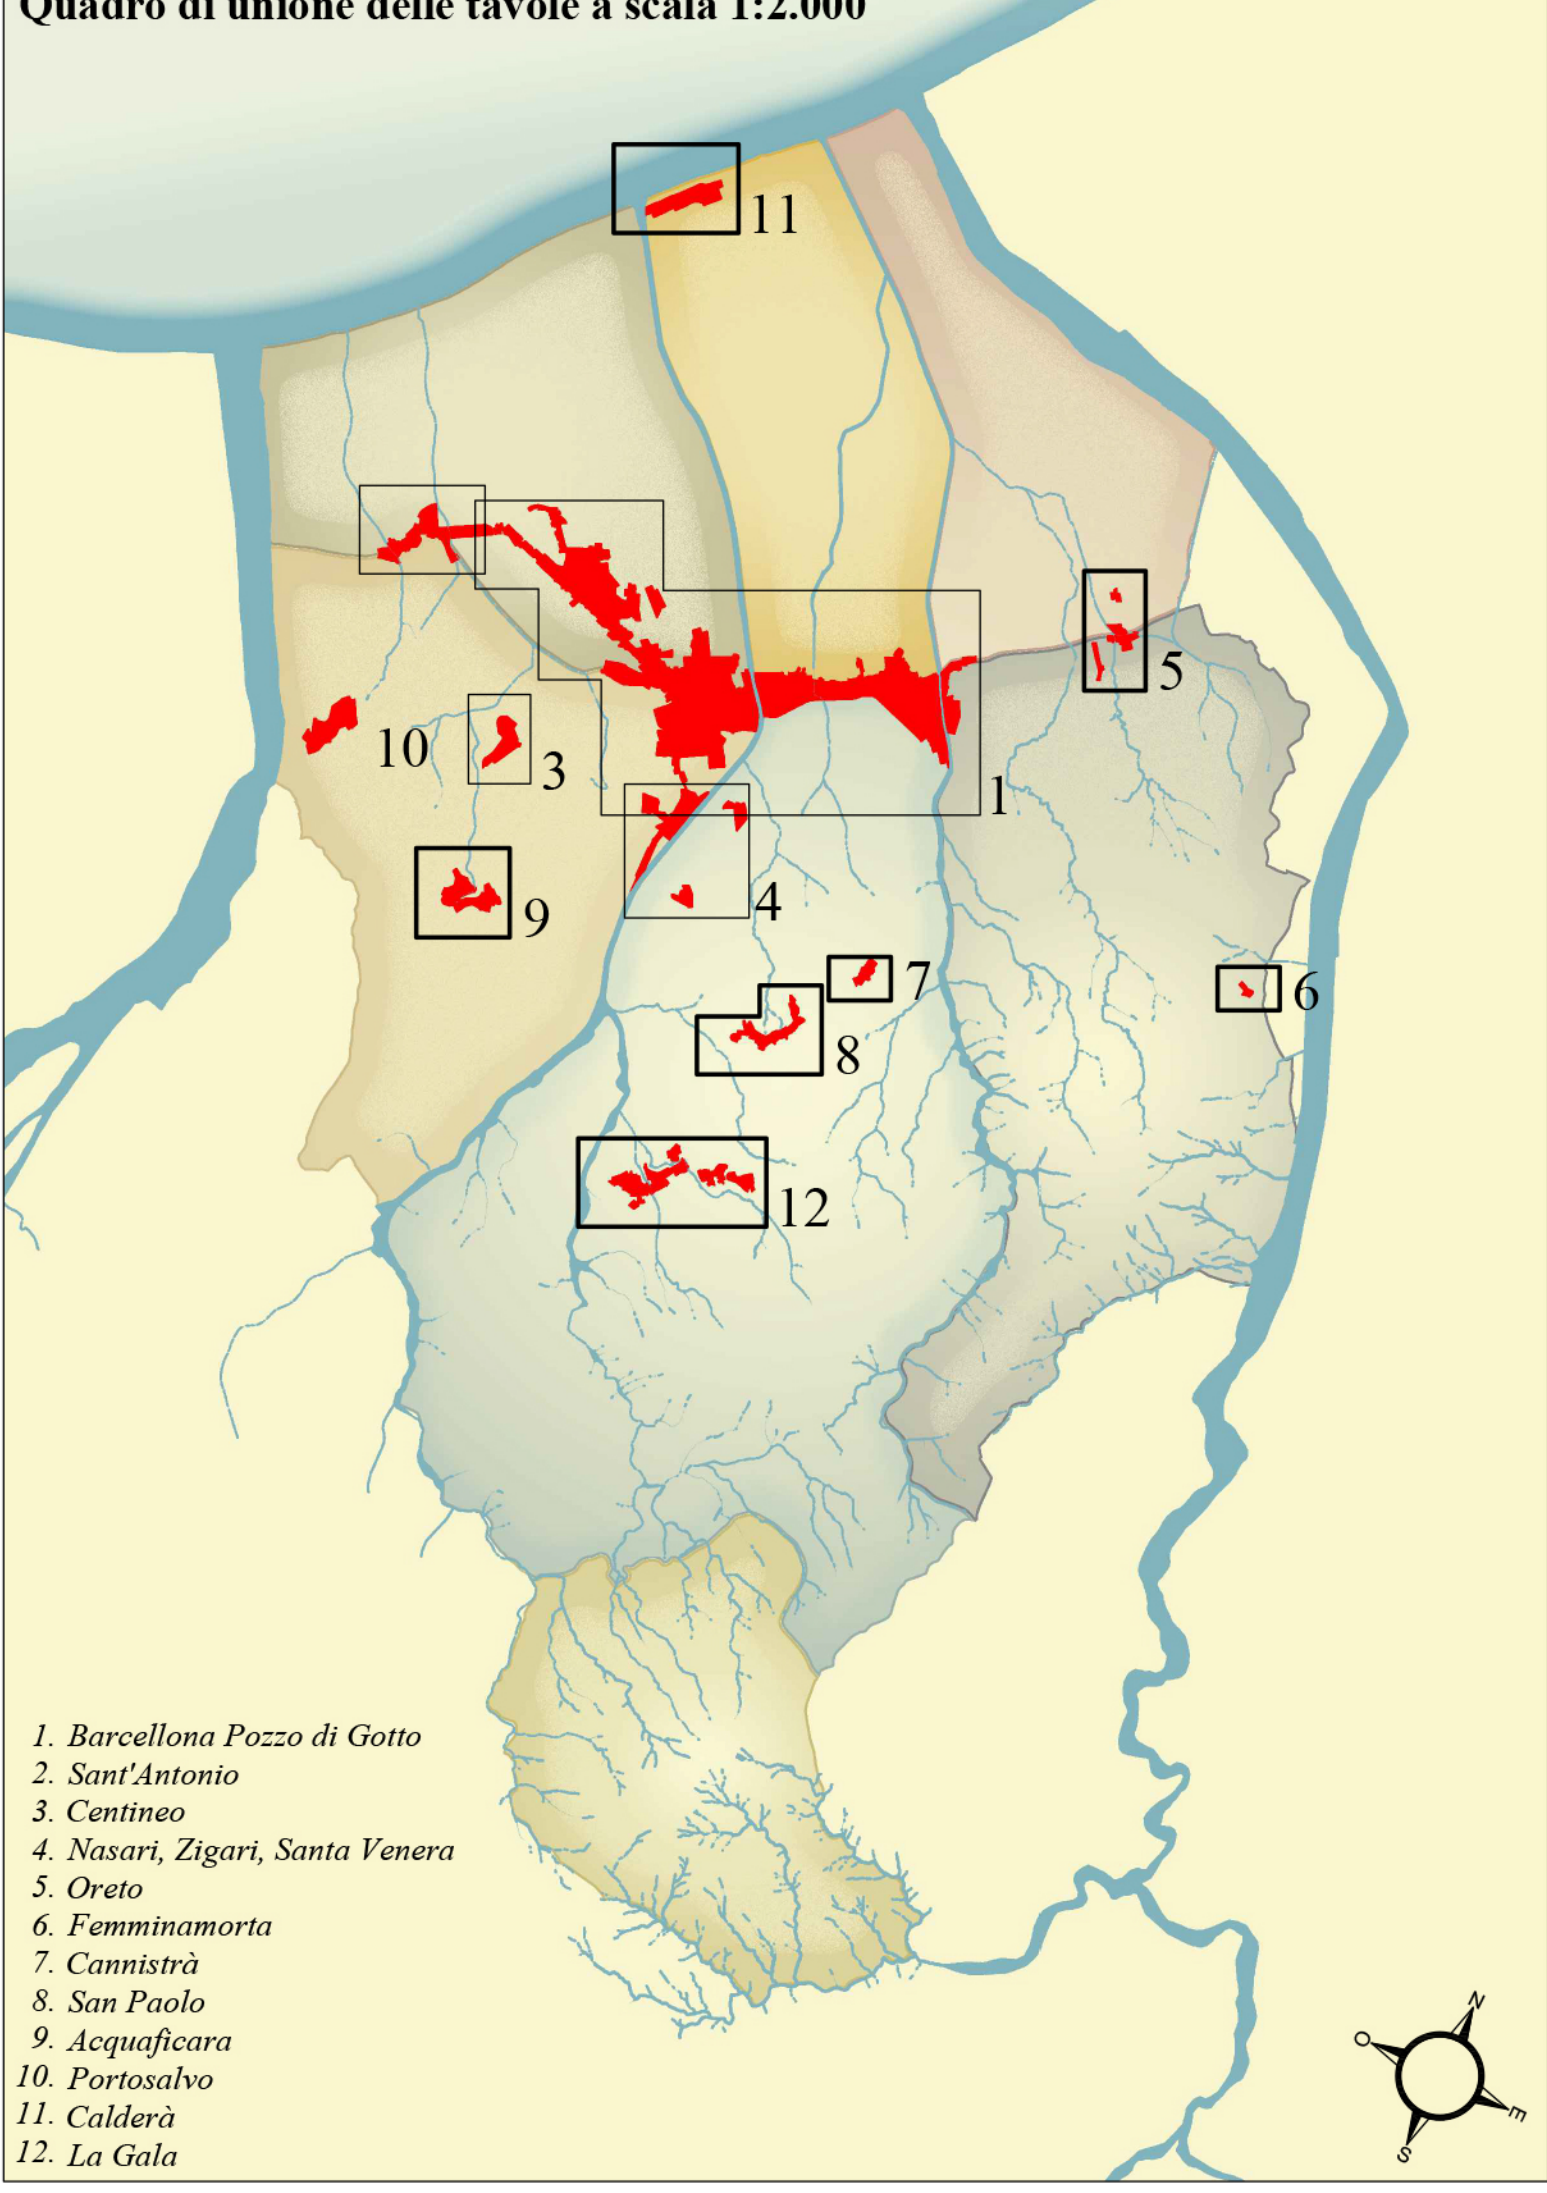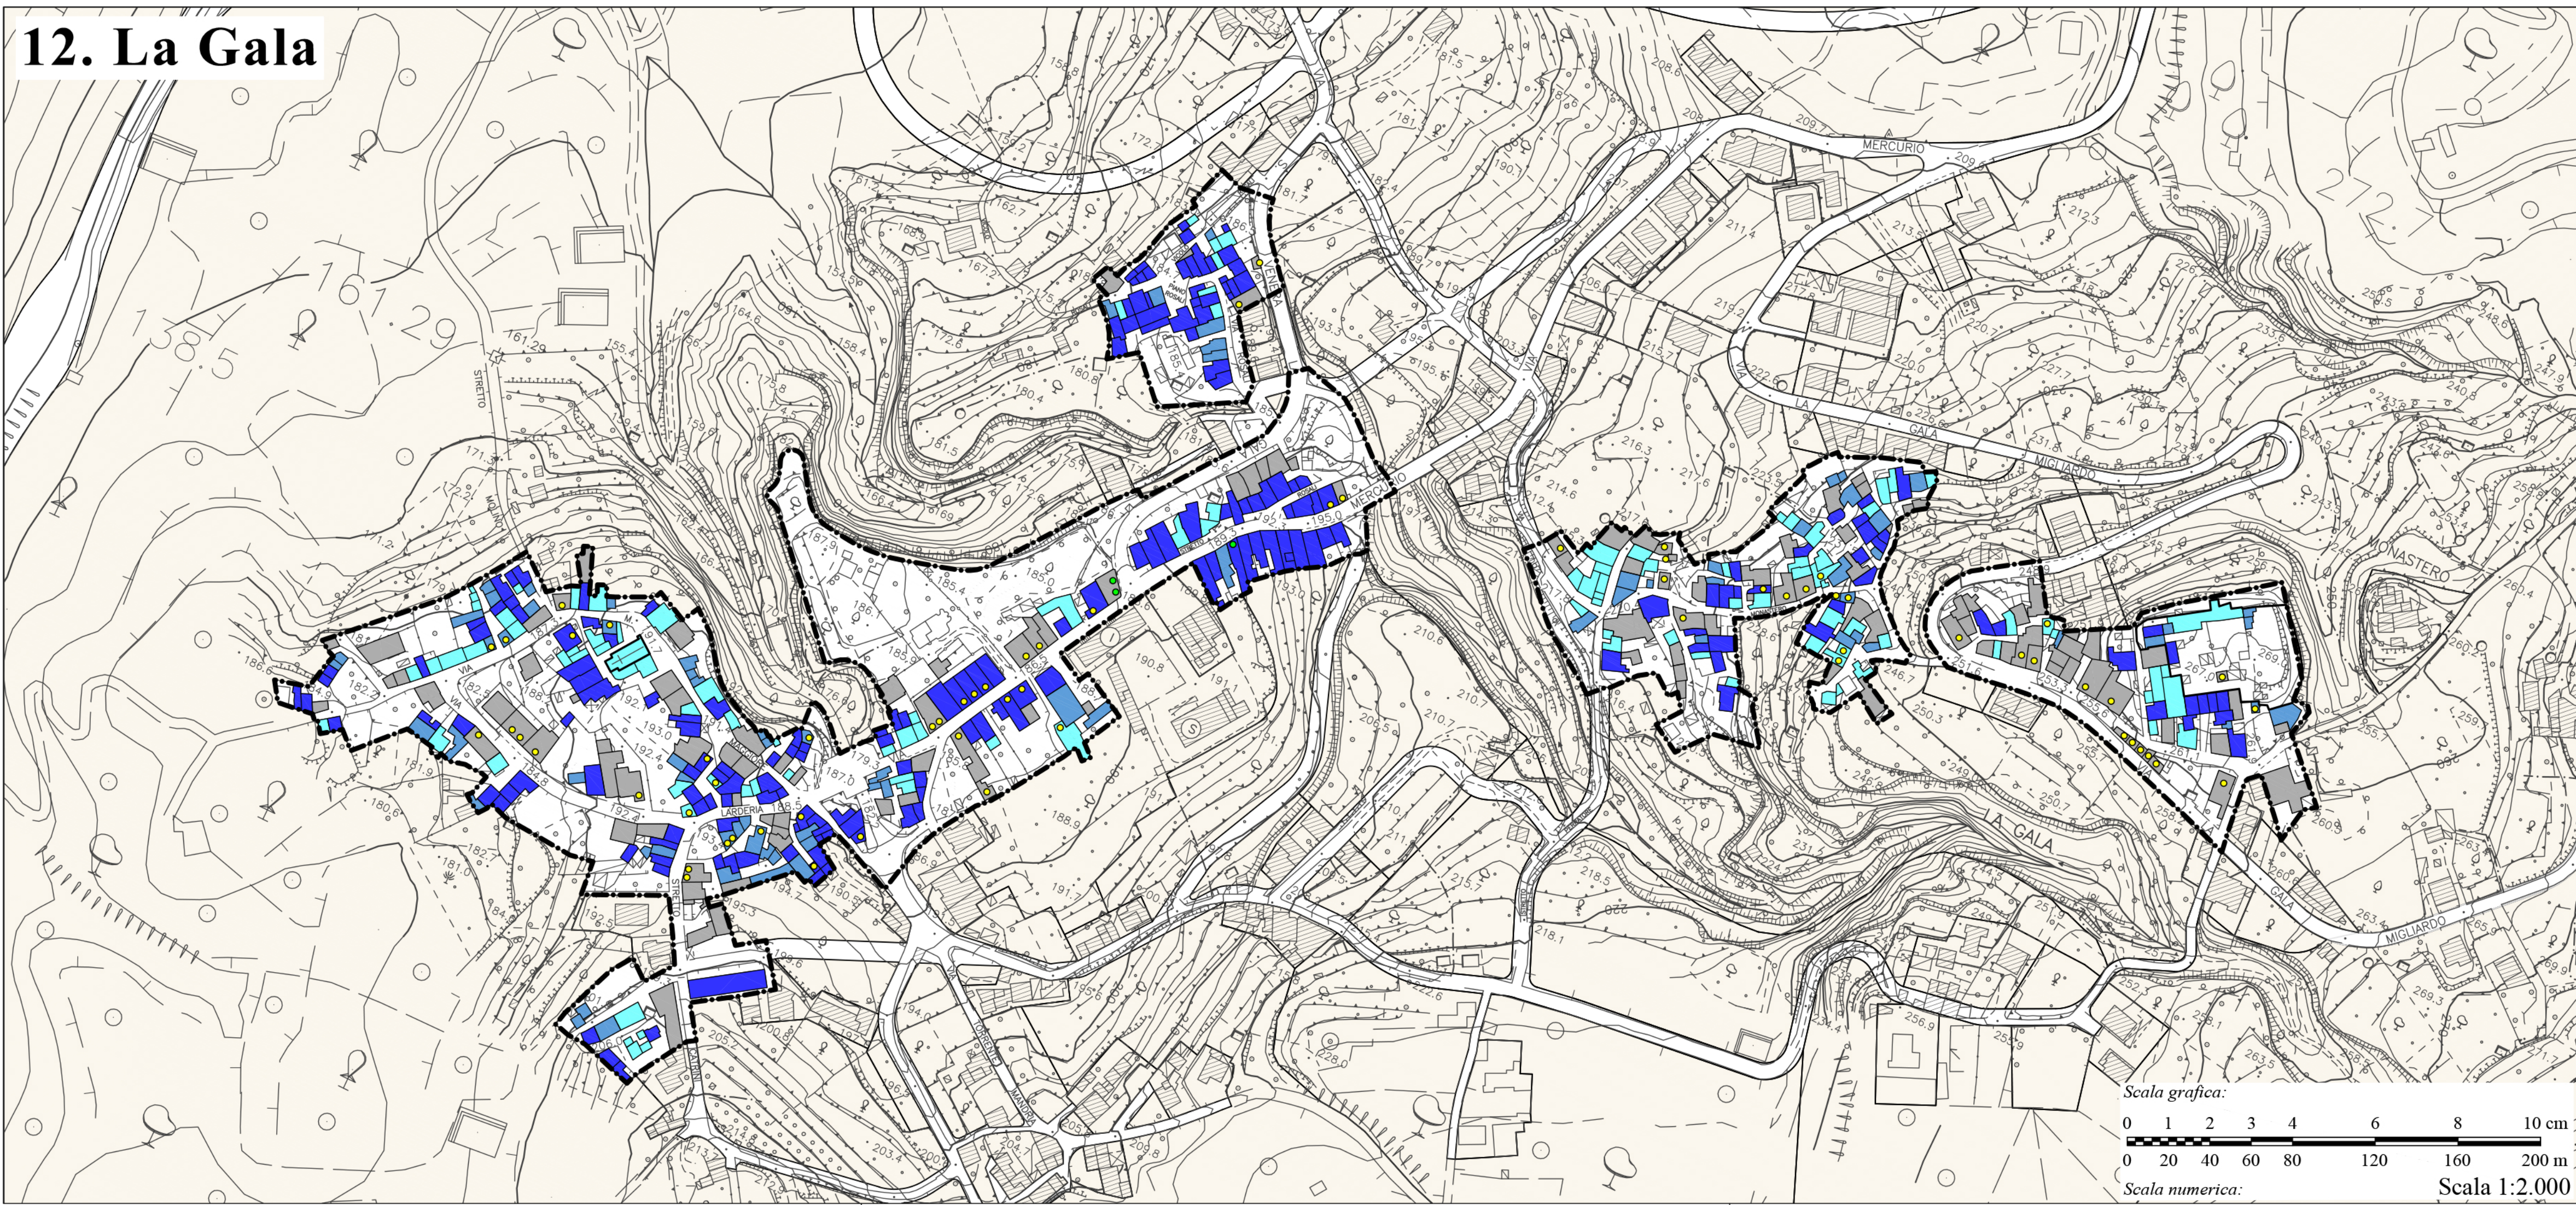

Regione Siciliana

Provincia di Messina

Comune di Barcellona Pozzo di Gotto

TAVOLA

Carta dello stato d'uso

A.7b

scala 1:2.000
Marzo 2012

PROGETTISTA
Prof. Arch. Giuseppe Gangemi

COLLABORAZIONE
Arch. Santino Nastasi, Arch. Giovanni Cattafi, Arch. Mario Nastasi

PIANO REGOLATORE GENERALE

Interventi di recupero in zona A

Circolare A.R.T.A. - D.R.U. n° 3/2000

10. Portosalvo

